


RZUT PARTERU SKALA 1:100

MIESZKANIE M2

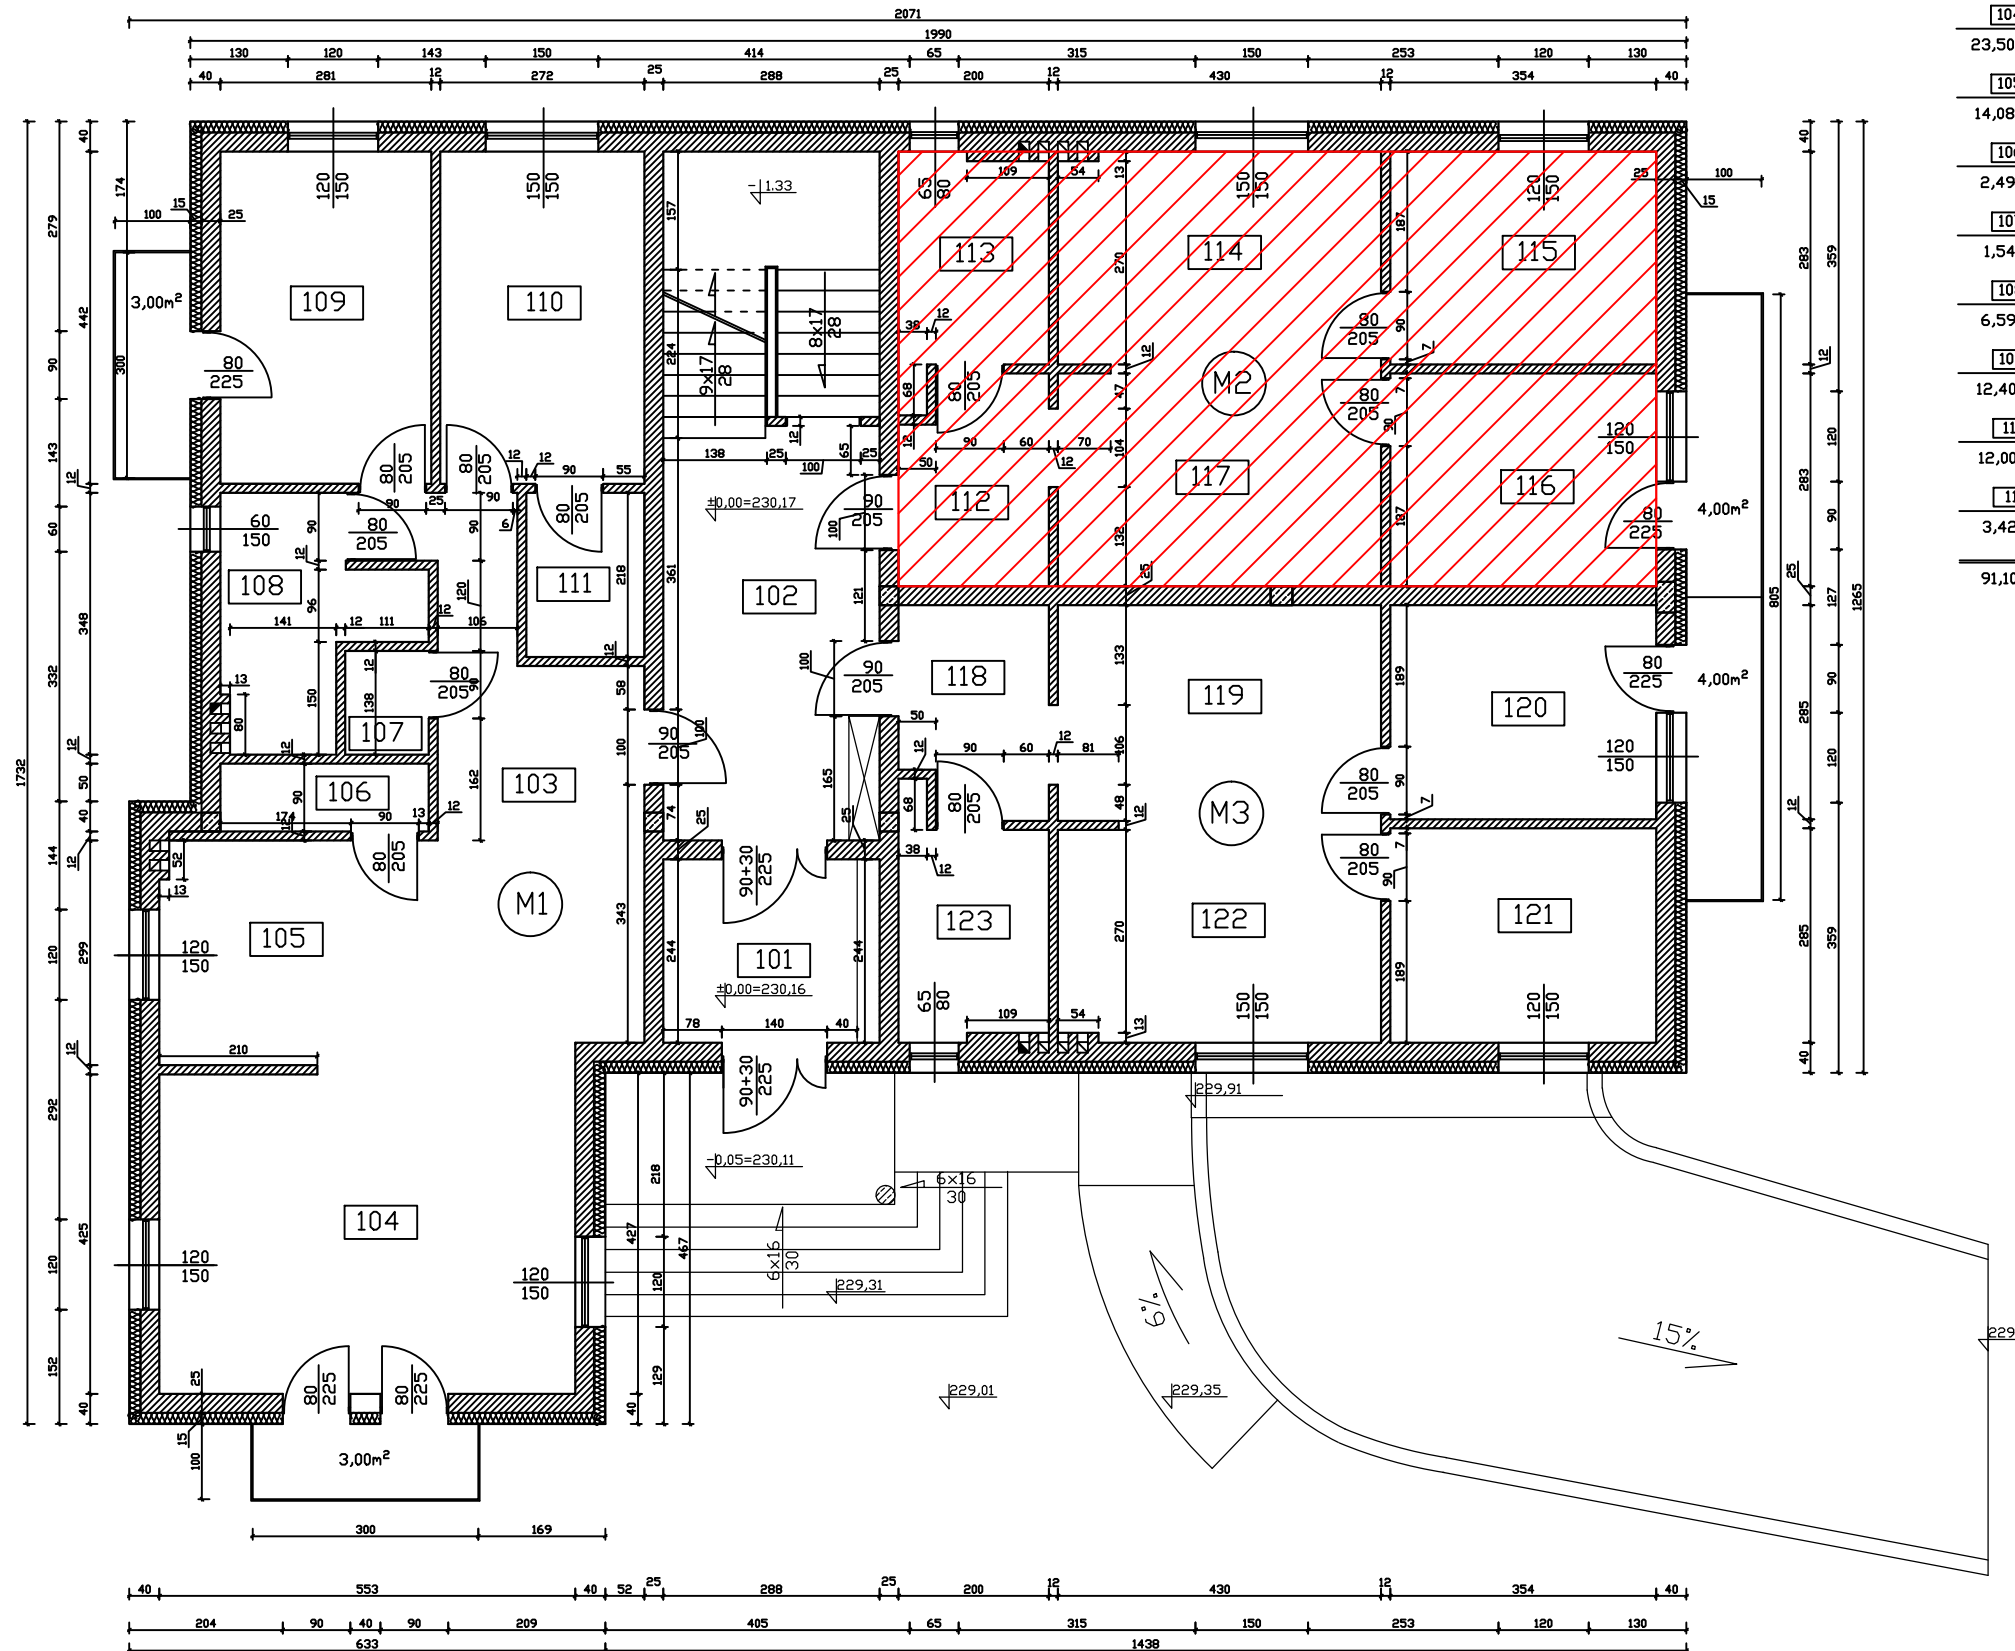

M1		M2	
Wykaz pomieszczeń		Wykaz pomieszczeń	
103	Hol 15,08m ² Pt. ceramiczne	112	Hol 5,33m ² Pt. ceramiczne
104	Salon 23,50m ² Panele	113	Łazienka 5,78m ² Pt. ceramiczne
105	Kuchnia+Jadalnia 14,08m ² Pt. ceramiczne	114	Kuchnia+Jadalnia 12,10m ² Pt. ceramiczne
106	Spizarka 2,49m ² Pt. ceramiczne	115	Pokój 10,02m ² Panele
107	WC 1,54m ² Pt. ceramiczne	116	Pokój 10,02m ² Panele
108	Łazienka 6,59m ² Pt. ceramiczne	117	Salon 12,72m ² Panele
109	Pokój 12,40m ² Panele		55,97m ² Powierzchnia użytkowa
110	Pokój 12,00m ² Panele		
111	Garderoba 3,42m ² Panele		
	91,10m ² Powierzchnia użytkowa		

M3	
Wykaz pomieszczeń	
118	Hol 5,40m ² Pt. ceramiczne
119	Salon 12,89m ² Panele
120	Pokój 10,09m ² Panele
121	Pokój 10,09m ² Panele
122	Kuchnia+Jadalnia 12,10m ² Pt. ceramiczne
123	Łazienka 5,78m ² Pt. ceramiczne
	56,35m ² Powierzchnia użytkowa

Wykaz pomieszczeń	
101	Wiatrołap 6,42m ² Pt. ceramiczne
102	Klatka schodowa 25,70m ² Pt. ceramiczne
	32,12m ² Powierzchnia użytkowa

Powierzchnia parteru: 235,54m²