


RZUT PARTERU SKALA 1:100

MIESZKANIE M1

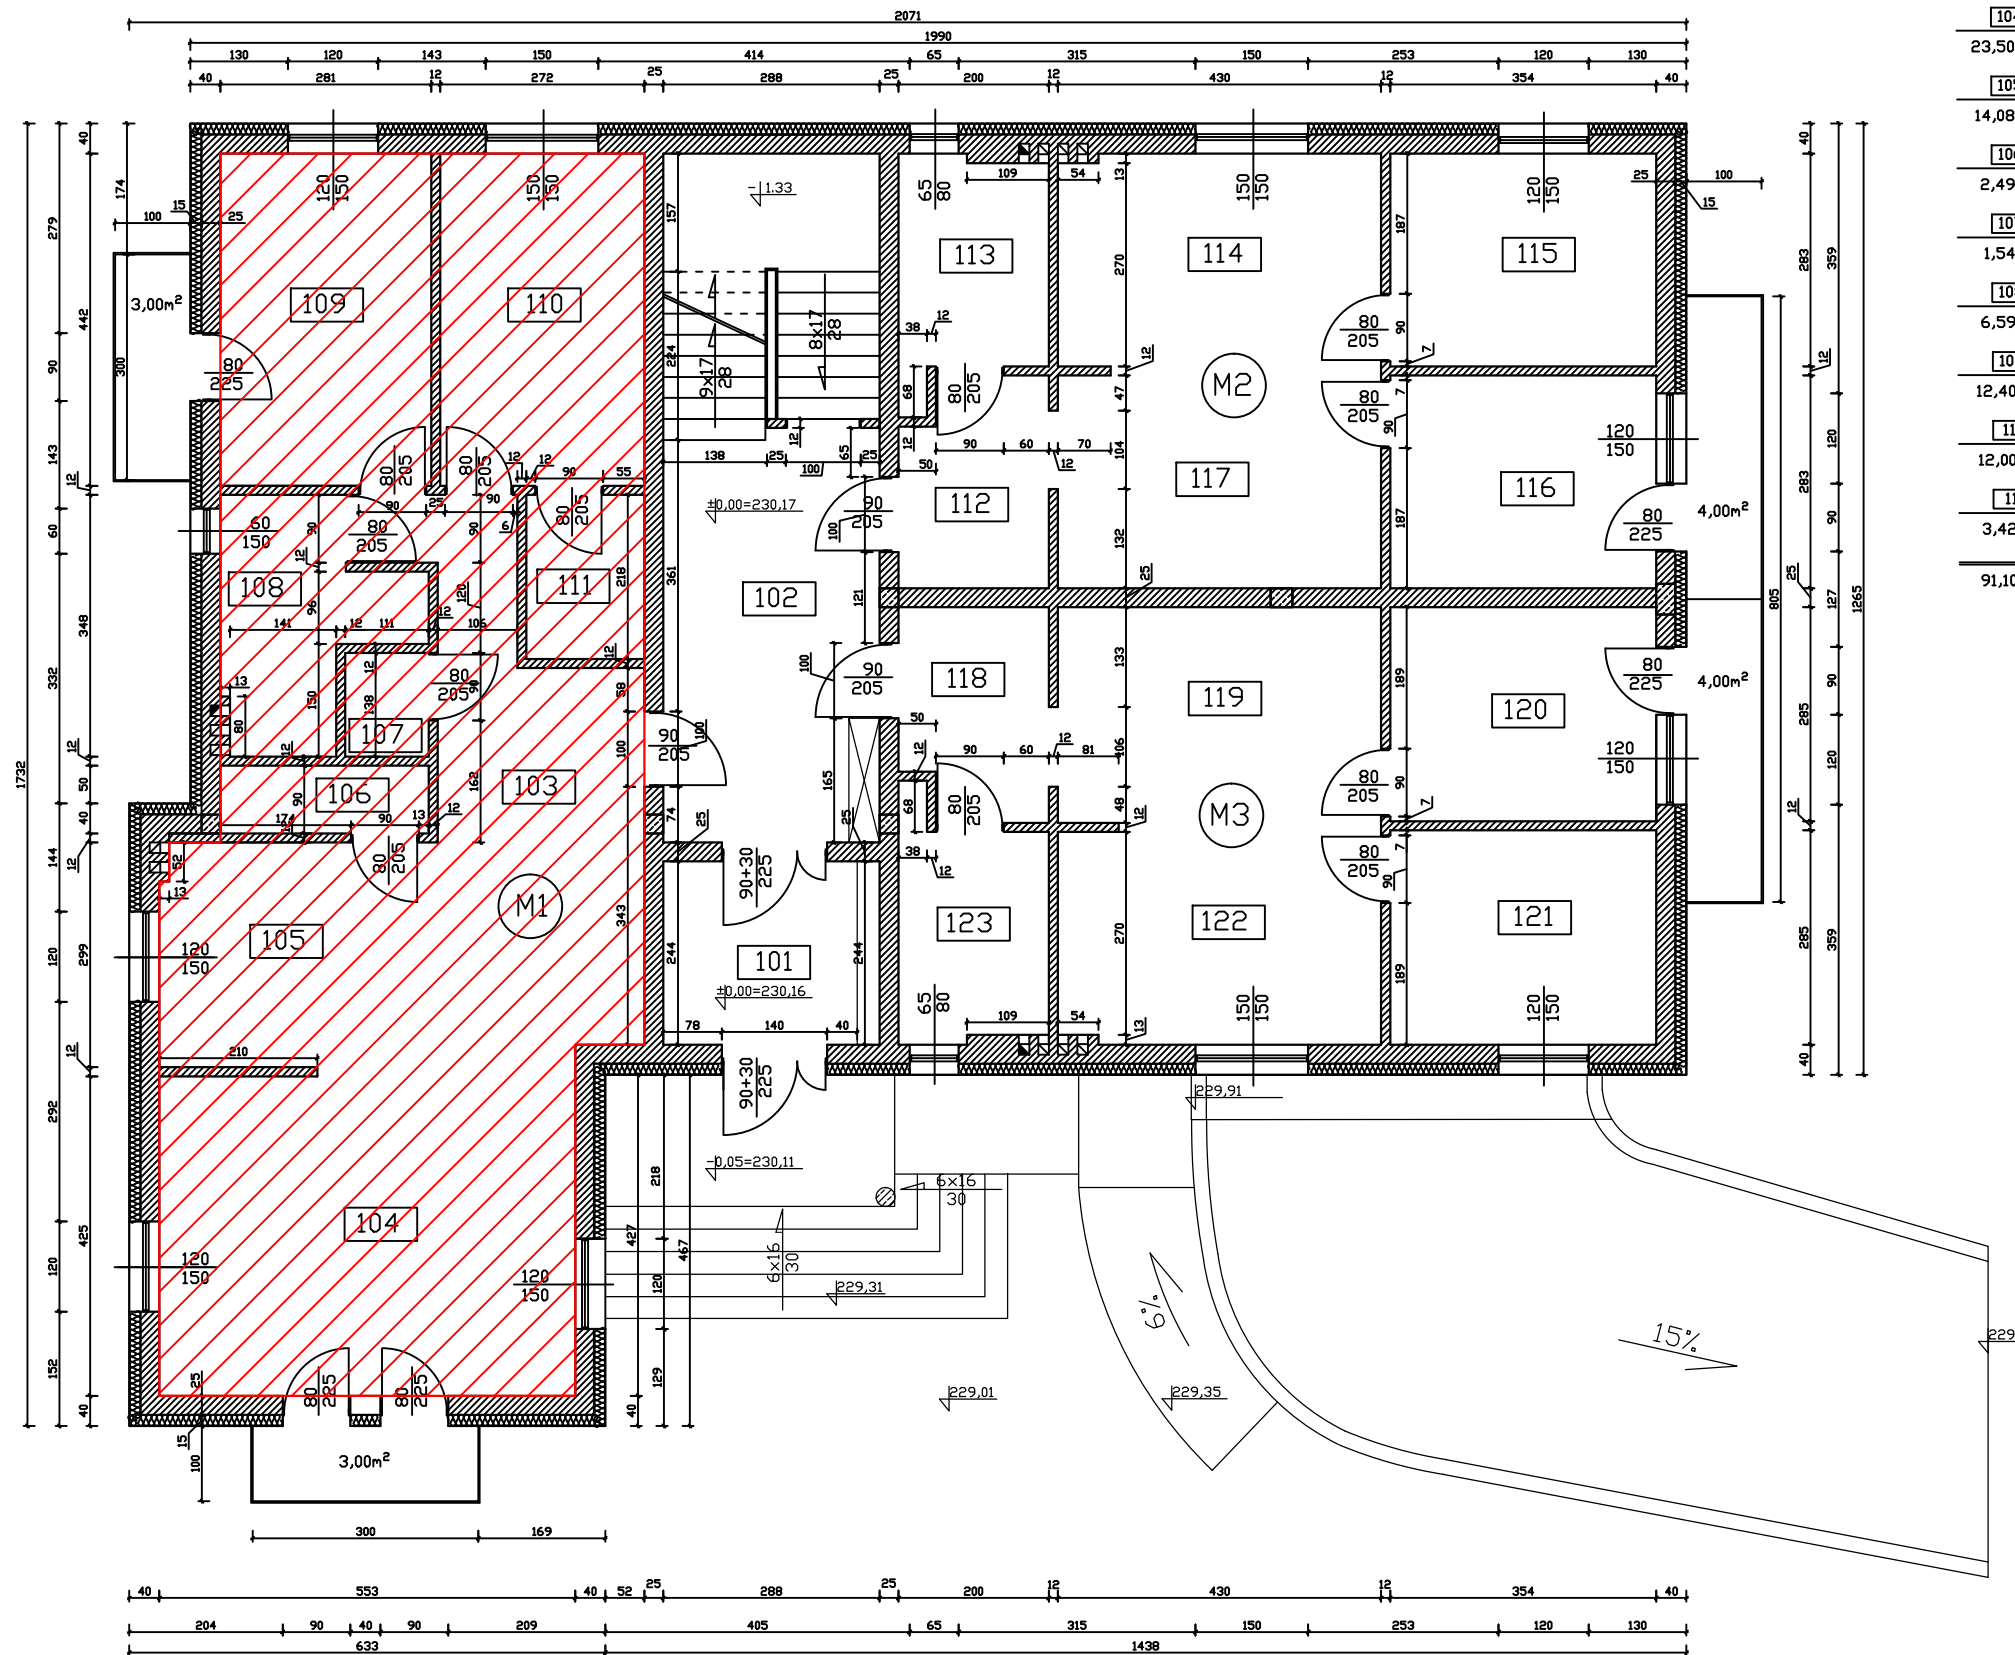

M1

Wykaz pomieszczeń

103	Hol	15,08m ²	Pł. ceramiczne
104	Salon	23,50m ²	Panele
105	Kuchnia+Jadalnia	14,08m ²	Pł. ceramiczne
106	Spizarka	2,49m ²	Pł. ceramiczne
107	WC	1,54m ²	Pł. ceramiczne
108	Lazienka	6,59m ²	Pł. ceramiczne
109	Pokój	12,40m ²	Panele
110	Pokój	12,00m ²	Panele
111	Garderoba	3,42m ²	Panele
		91,10m ²	Powierzchnia użytkowa

M2

Wykaz pomieszczeń

112	Hol	5,33m ²	Pł. ceramiczne
113	Lazienka	5,78m ²	Pł. ceramiczne
114	Kuchnia+Jadalnia	12,10m ²	Pł. ceramiczne
115	Pokój	10,02m ²	Panele
116	Pokój	10,02m ²	Panele
117	Salon	12,72m ²	Panele
		55,97m ²	Powierzchnia użytkowa

M3

Wykaz pomieszczeń

118	Hol	5,40m ²	Pł. ceramiczne
119	Salon	12,89m ²	Panele
120	Pokój	10,09m ²	Panele
121	Pokój	10,09m ²	Panele
122	Kuchnia+Jadalnia	12,10m ²	Pł. ceramiczne
123	Lazienka	5,78m ²	Pł. ceramiczne
		56,35m ²	Powierzchnia użytkowa

Wykaz pomieszczeń

101	Wiatrołap	6,42m ²	Pł. ceramiczne
102	Klatka schodowa	25,70m ²	Pł. ceramiczne
		32,12m ²	Powierzchnia użytkowa

Powierzchnia parteru: 235,54m²