


RZUT PIWNIC I GARAŻU SKALA 1:100

MIESZKANIE M6 - Komórka lokatorska 011

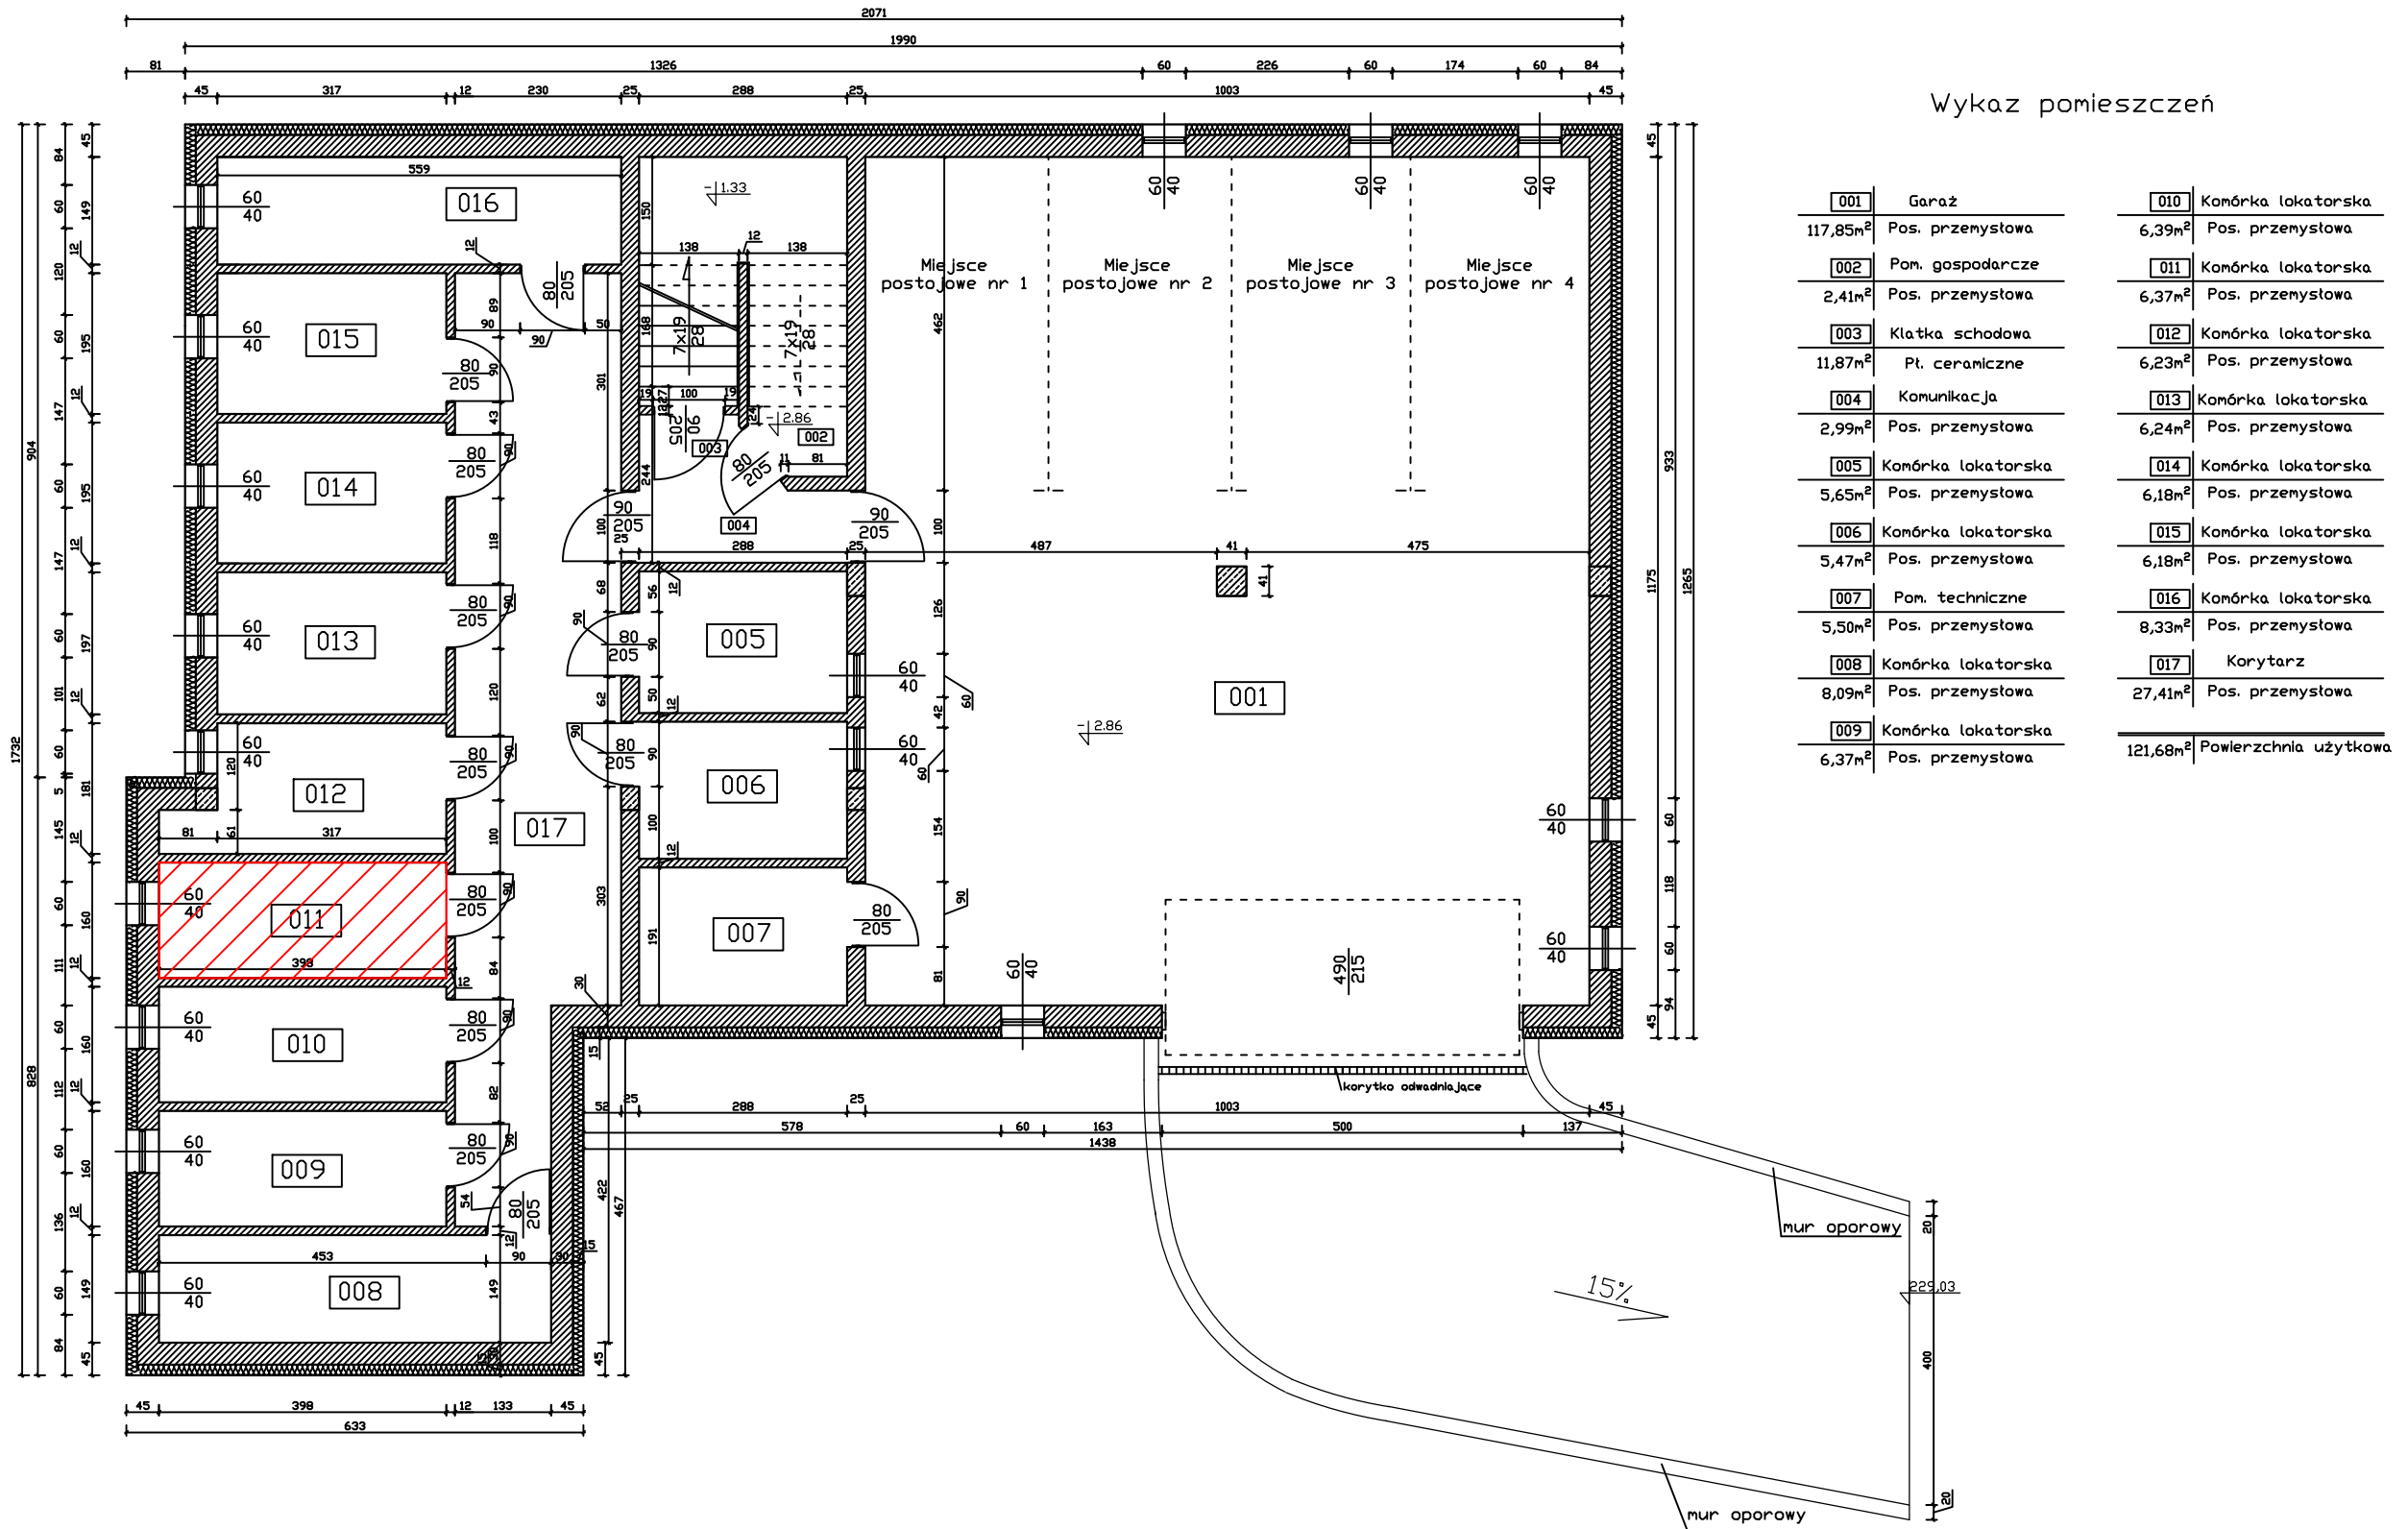

Wykaz pomieszczeń

001	Garaż	117,85m ²	Pos. przemysłowa	010	Komórka lokatorska	6,39m ²	Pos. przemysłowa
002	Pom. gospodarcze	2,41m ²	Pos. przemysłowa	011	Komórka lokatorska	6,37m ²	Pos. przemysłowa
003	Klatka schodowa	11,87m ²	Pł. ceramiczne	012	Komórka lokatorska	6,23m ²	Pos. przemysłowa
004	Komunikacja	2,99m ²	Pos. przemysłowa	013	Komórka lokatorska	6,24m ²	Pos. przemysłowa
005	Komórka lokatorska	5,65m ²	Pos. przemysłowa	014	Komórka lokatorska	6,18m ²	Pos. przemysłowa
006	Komórka lokatorska	5,47m ²	Pos. przemysłowa	015	Komórka lokatorska	6,18m ²	Pos. przemysłowa
007	Pom. techniczne	5,50m ²	Pos. przemysłowa	016	Komórka lokatorska	8,33m ²	Pos. przemysłowa
008	Komórka lokatorska	8,09m ²	Pos. przemysłowa	017	Korytarz	27,41m ²	Pos. przemysłowa
009	Komórka lokatorska	6,37m ²	Pos. przemysłowa				
						121,68m ²	Powierzchnia użytkowa