


MIESZKANIE M2 SKALA 1:100

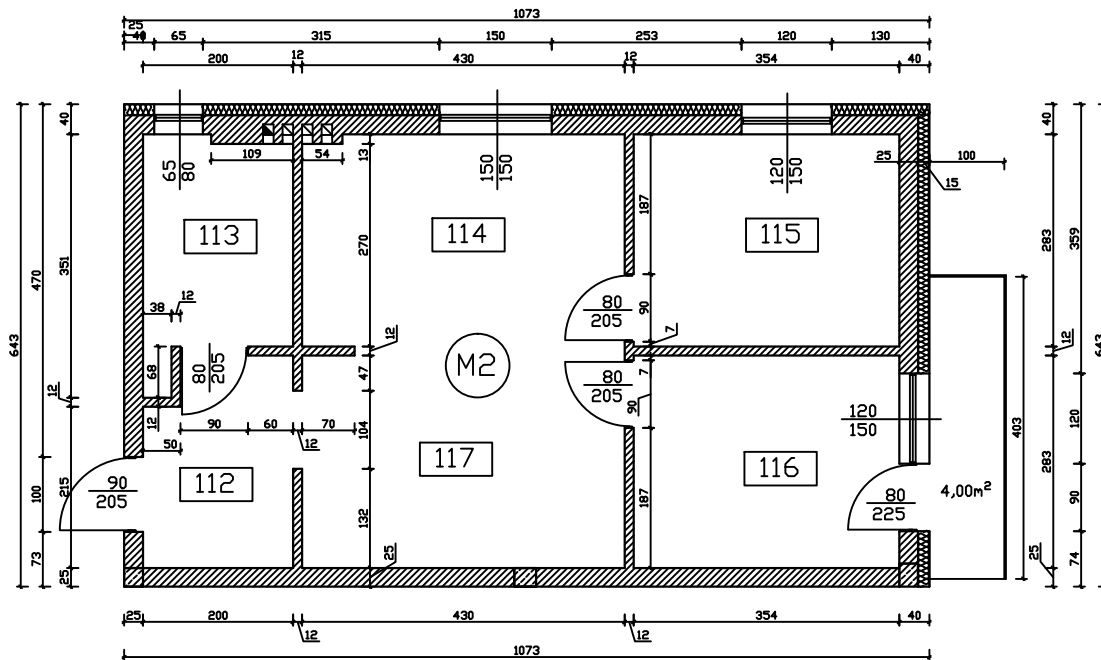

M2

Wykaz pomieszczeń

112	Hol	5,33m ²	Pł. ceramiczne
113	Łazienka	5,78m ²	Pł. ceramiczne
114	Kuchnia+jadalnia	12,10m ²	Pł. ceramiczne
115	Pokój	10,02m ²	Panele
116	Pokój	10,02m ²	Panele
117	Salon	12,72m ²	Panele
			55,97m² Powierzchnia użytkowa