


# MIESZKANIE M11 SKALA 1:100

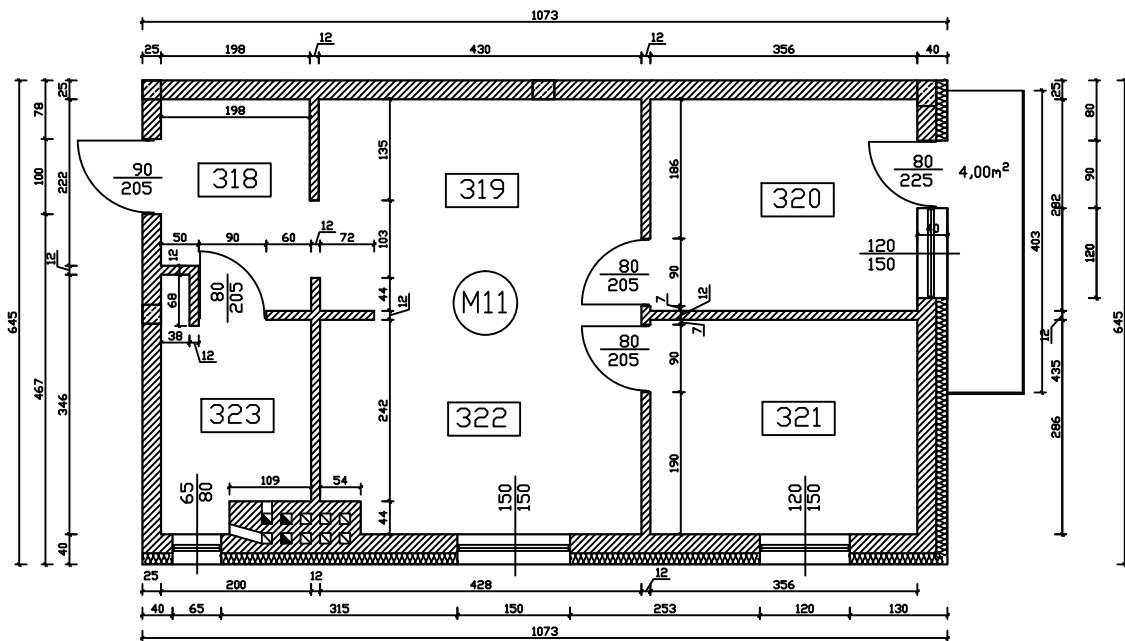

M11

## Wykaz pomieszczeń

318	Hol
5,31m <sup>2</sup>	Pł. ceramiczne
319	Salon
12,68m <sup>2</sup>	Panele
320	Pokój
10,04m <sup>2</sup>	Panele
321	Pokój
10,18m <sup>2</sup>	Panele
322	Kuchnia+jadalnia
11,98m <sup>2</sup>	Pł. ceramiczne
323	Łazienka
5,47m <sup>2</sup>	Pł. ceramiczne
55,66m <sup>2</sup>	Powierzchnia użytkowa