


MIESZKANIE M3 SKALA 1:100

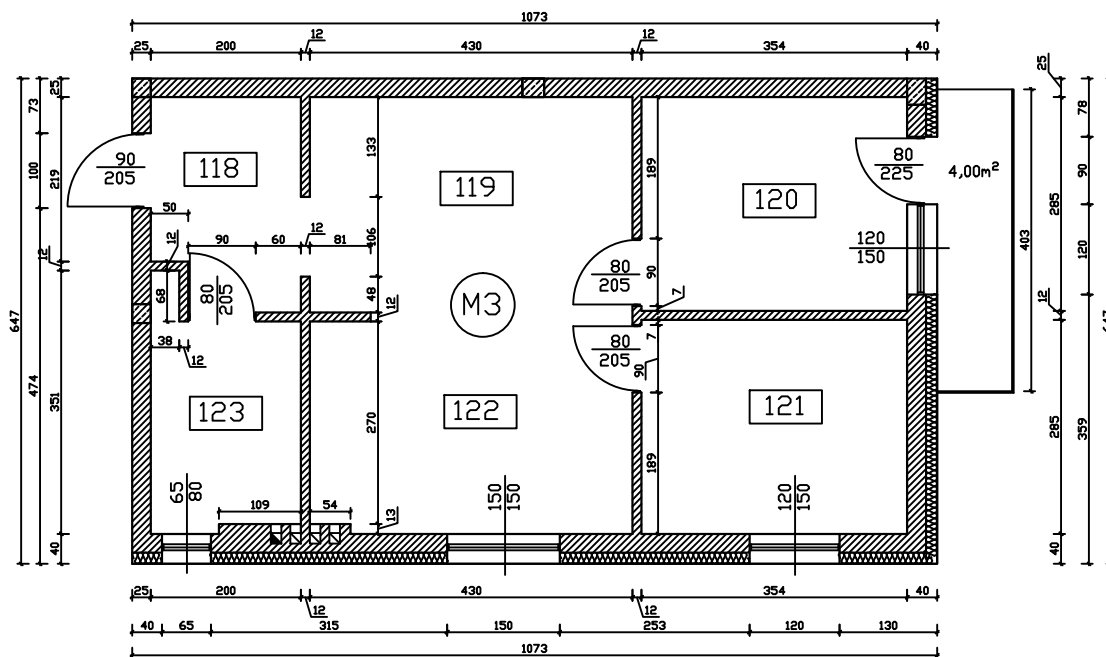

M3

Wykaz pomieszczeń

118	Hol	5,40m ²	Pł. ceramiczne
119	Salon	12,89m ²	Panele
120	Pokój	10,09m ²	Panele
121	Pokój	10,09m ²	Panele
122	Kuchnia+Jadalnia	12,10m ²	Pł. ceramiczne
123	Łazienka	5,78m ²	Pł. ceramiczne
			56,35m²
			Powierzchnia użytkowa