


MIESZKANIE M4 SKALA 1:100

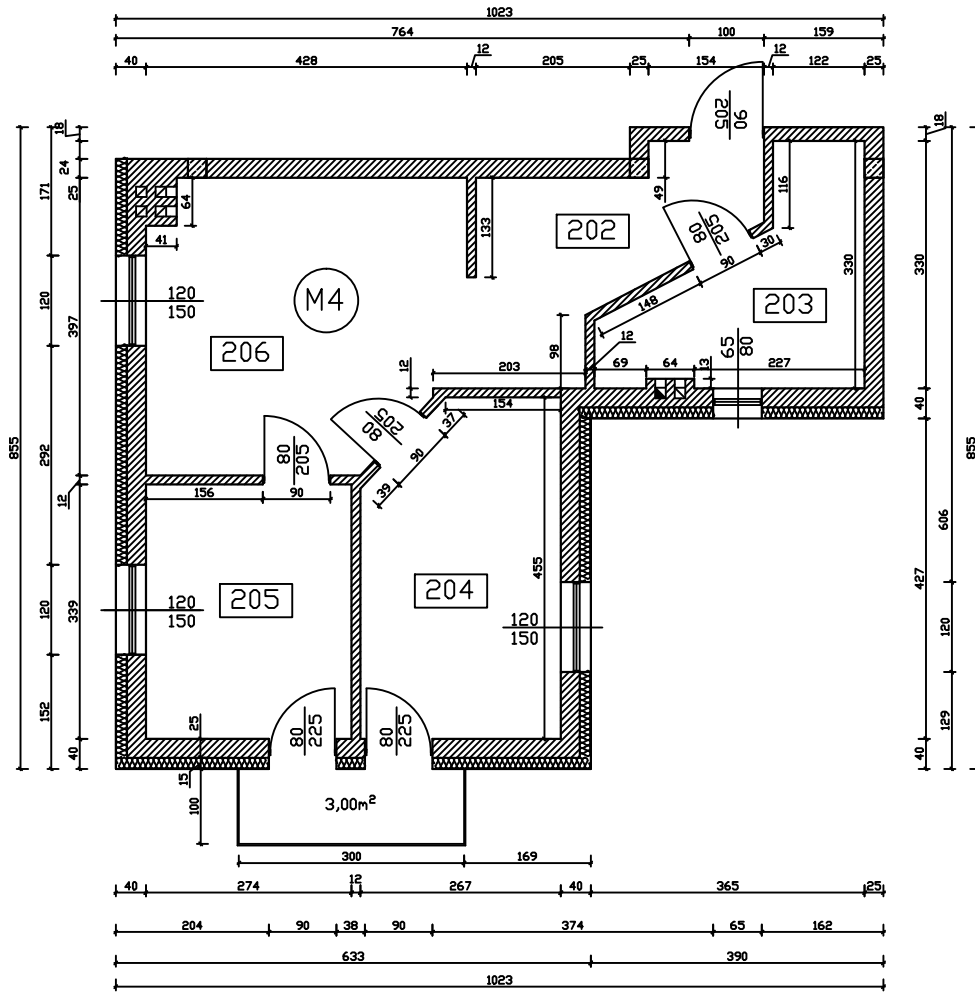

M4

Wykaz pomieszczeń

202	Hol	7,74m ²	Pł. ceramiczne
203	Łazienka	7,57m ²	Pł. ceramiczne
204	Pokój	11,46m ²	Panele
205	Salon	9,29m ²	Panele
206	Kuchnia+Jadalnia	15,88m ²	Pł. ceramiczne
		51,94m ²	Powierzchnia użytkowa