


MIESZKANIE M5 SKALA 1:100

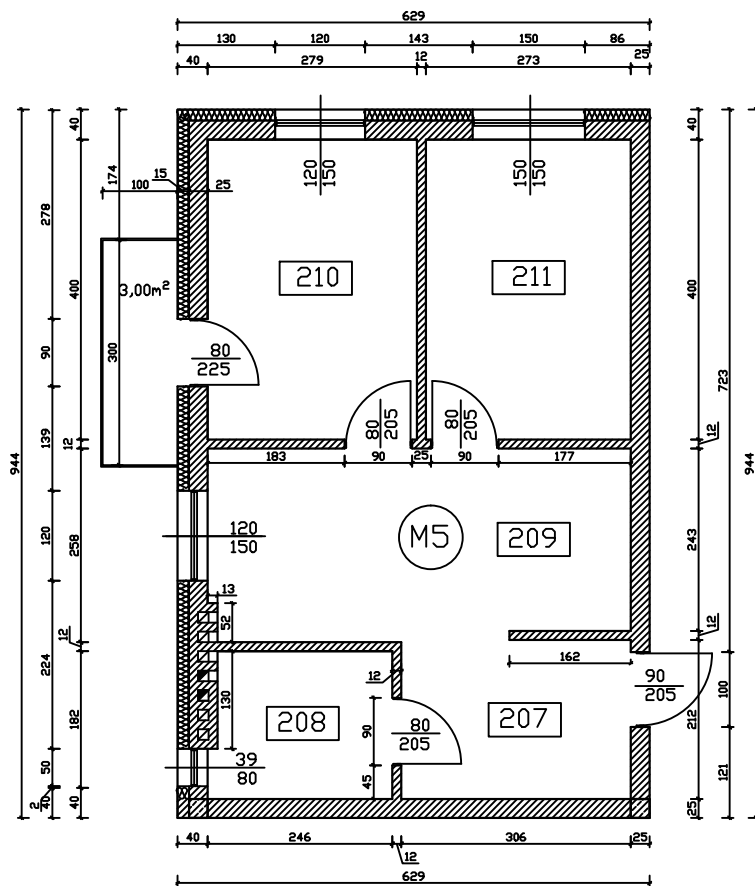

M5

Wykaz pomieszczeń

207	Hol
6,49m ²	Pł. ceramiczne
208	Lazienka
4,68m ²	Pł. ceramiczne
209	Kuchnia+Jadalnia
14,20m ²	Pł. ceramiczne
210	Salon
11,16m ²	Panele
211	Pokój
10,92m ²	Panele
47,45m ²	Powierzchnia użytkowa