


MIESZKANIE M6 SKALA 1:100

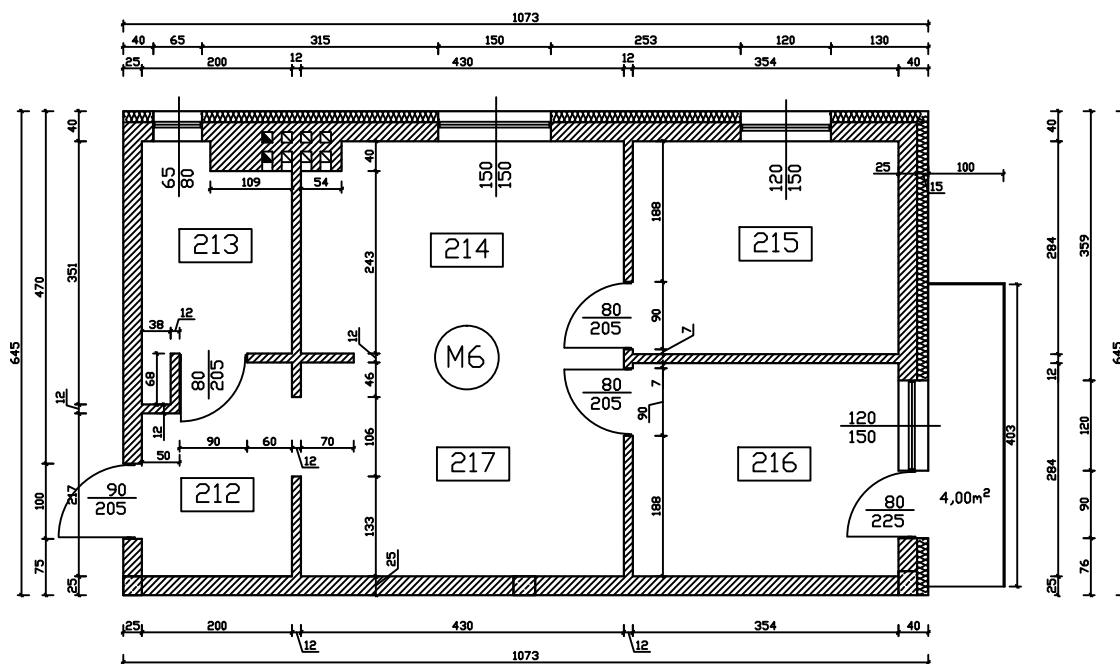

M6

Wykaz pomieszczeń

212	Hol	5,37m ²	Pł. ceramiczne
213	Łazienka	5,48m ²	Pł. ceramiczne
214	Kuchnia+Jadalnia	11,97m ²	Pł. ceramiczne
215	Pokój	10,05m ²	Panele
216	Pokój	10,05m ²	Panele
217	Salon	12,80m ²	Panele
			55,72m²
			Powierzchnia użytkowa