


MIESZKANIE M7 SKALA 1:100

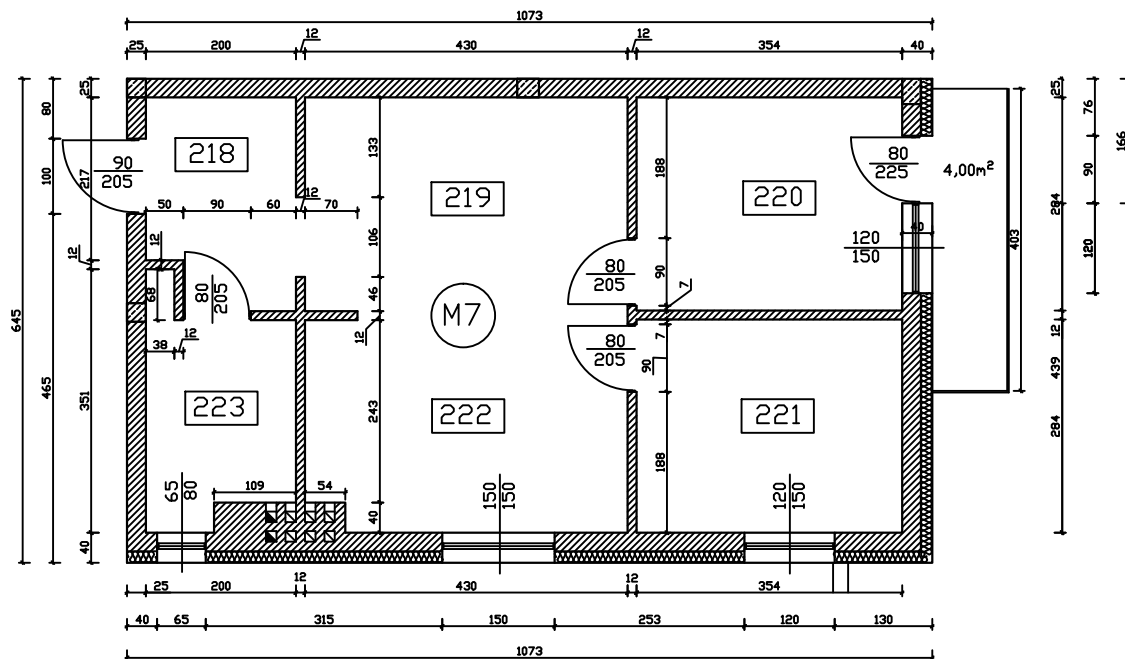

M7

Wykaz pomieszczeń

218	Hol	5,37m ²	Pł. ceramiczne
219	Salon	12,80m ²	Panele
220	Pokój	10,05m ²	Panele
221	Pokój	10,05m ²	Panele
222	Kuchnia+Jadalnia	11,97m ²	Pł. ceramiczne
223	Łazienka	5,48m ²	Pł. ceramiczne
		55,72m ²	Powierzchnia użytkowa