


MIESZKANIE M8 SKALA 1:100

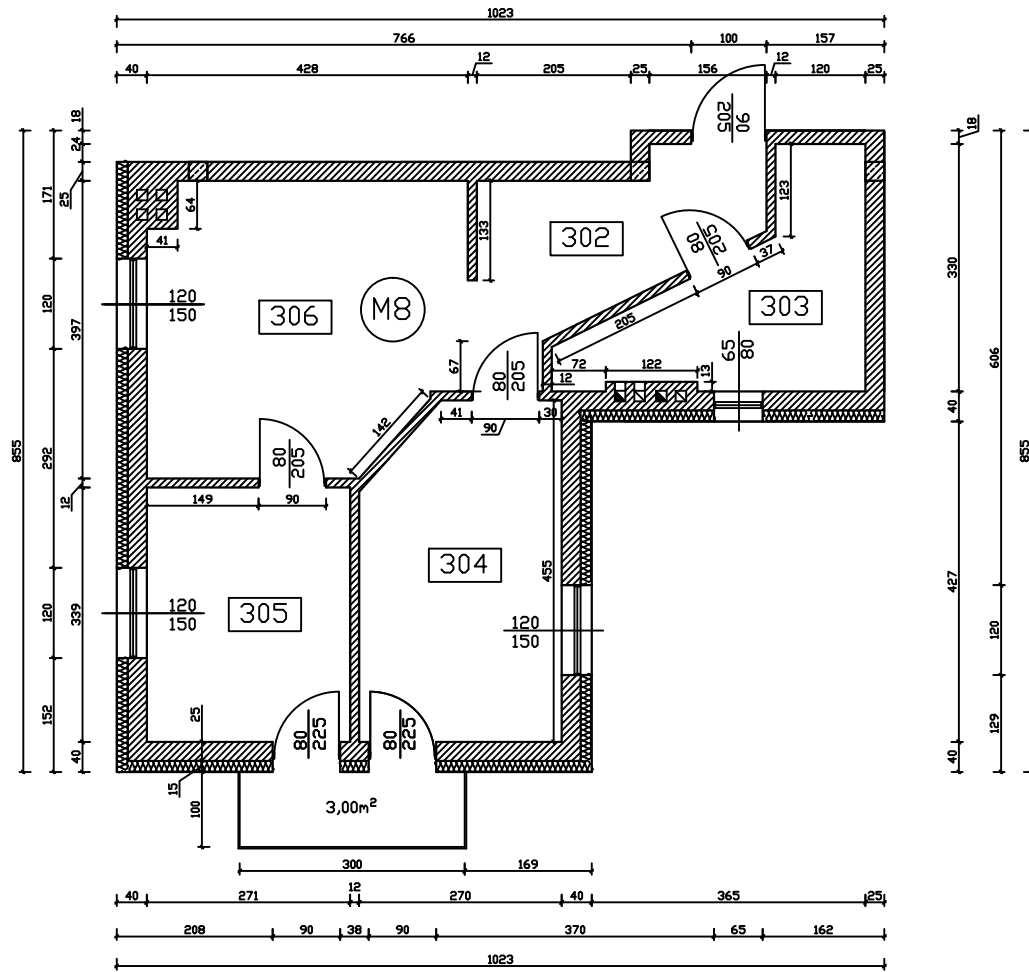

M8

Wykaz pomieszczeń

302	Hol
7,41m ²	Pł. ceramiczne
303	Łazienka
7,77m ²	Pł. ceramiczne
304	Pokój
11,62m ²	Panele
305	Salon
9,19m ²	Panele
306	Kuchnia+Jadalnia
15,82m ²	Pł. ceramiczne
51,81m ²	Powierzchnia użytkowa