


MIESZKANIE M10 SKALA 1:100

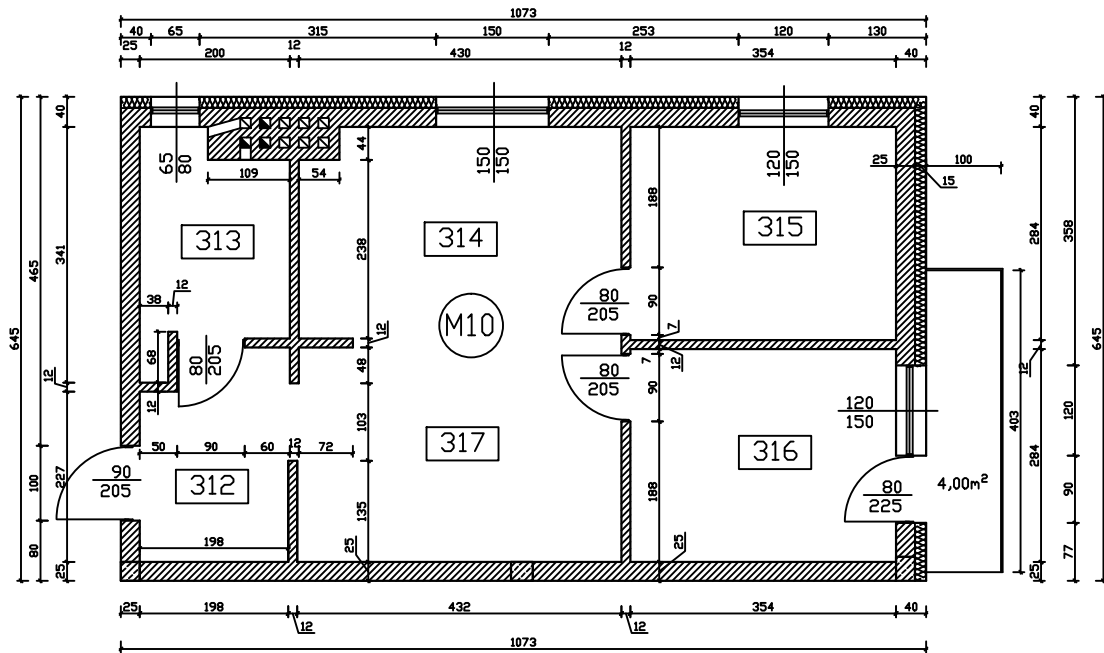

M10

Wykaz pomieszczeń

312	Łazienka
5,40m ²	Pł. ceramiczne
313	Łazienka
5,38m ²	Pł. ceramiczne
314	Kuchnia+Jadalnia
11,91m ²	Pł. ceramiczne
315	Pokój
10,05m ²	Panele
316	Pokój
10,05m ²	Panele
317	Salon
12,87m ²	Panele
55,66m ²	Powierzchnia użytkowa