


MIESZKANIE M1 SKALA 1:100

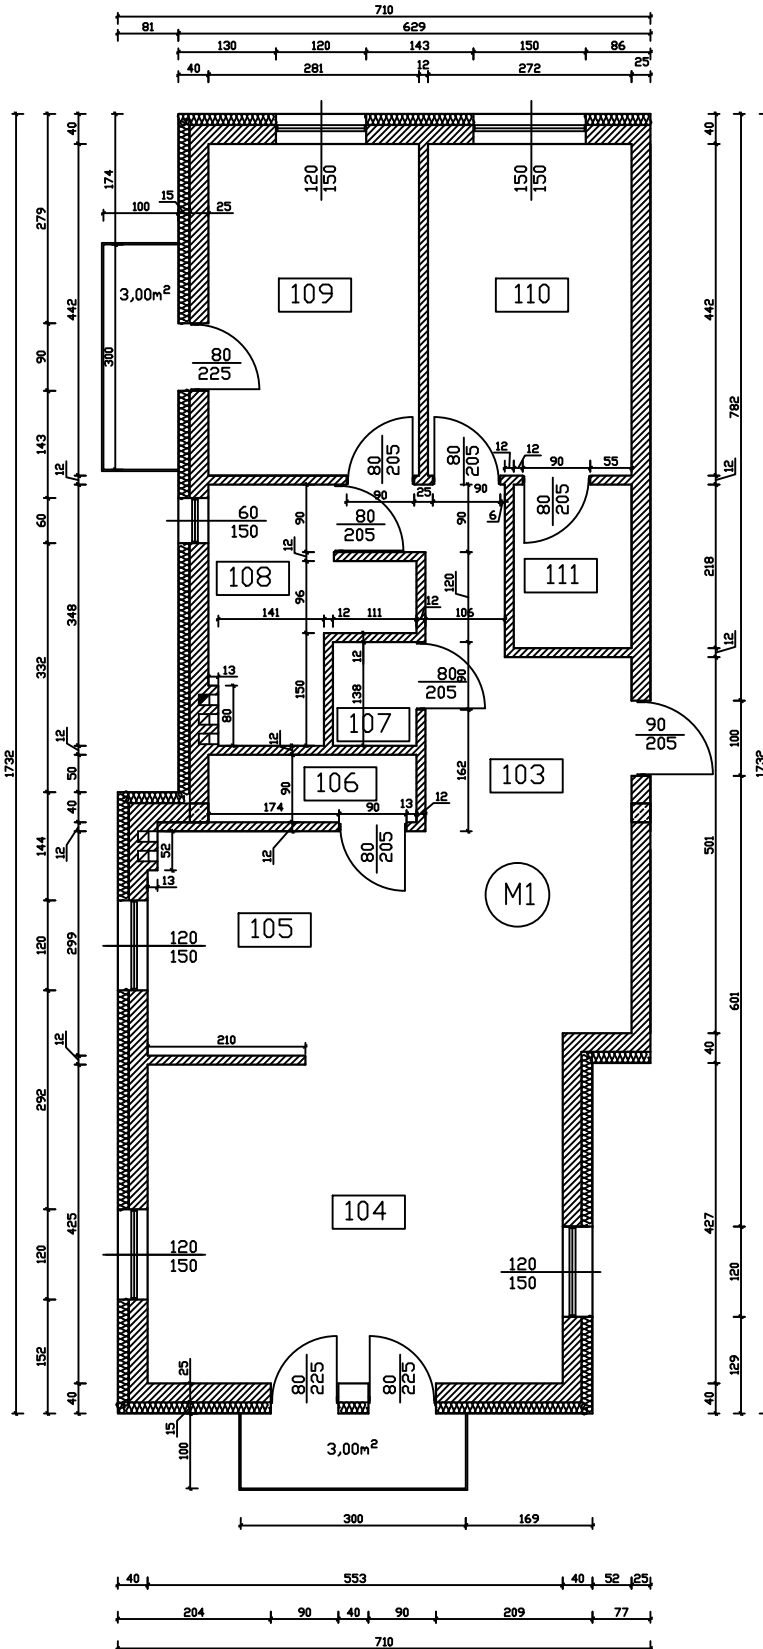

M1

Wykaz pomieszczeń

103	Hol
15,08m ²	Pł. ceramiczne
104	Salon
23,50m ²	Panele
105	Kuchnia+Jadalnia
14,08m ²	Pł. ceramiczne
106	Spizarka
2,49m ²	Pł. ceramiczne
107	WC
1,54m ²	Pł. ceramiczne
108	Lazienka
6,59m ²	Pł. ceramiczne
109	Pokój
12,40m ²	Panele
110	Pokój
12,00m ²	Panele
111	Garderoba
3,42m ²	Panele
<hr/>	
91,10m ²	Powierzchnia użytkowa