


# RZUT I PIĘTRA SKALA 1:100

## MIESZKANIE M5

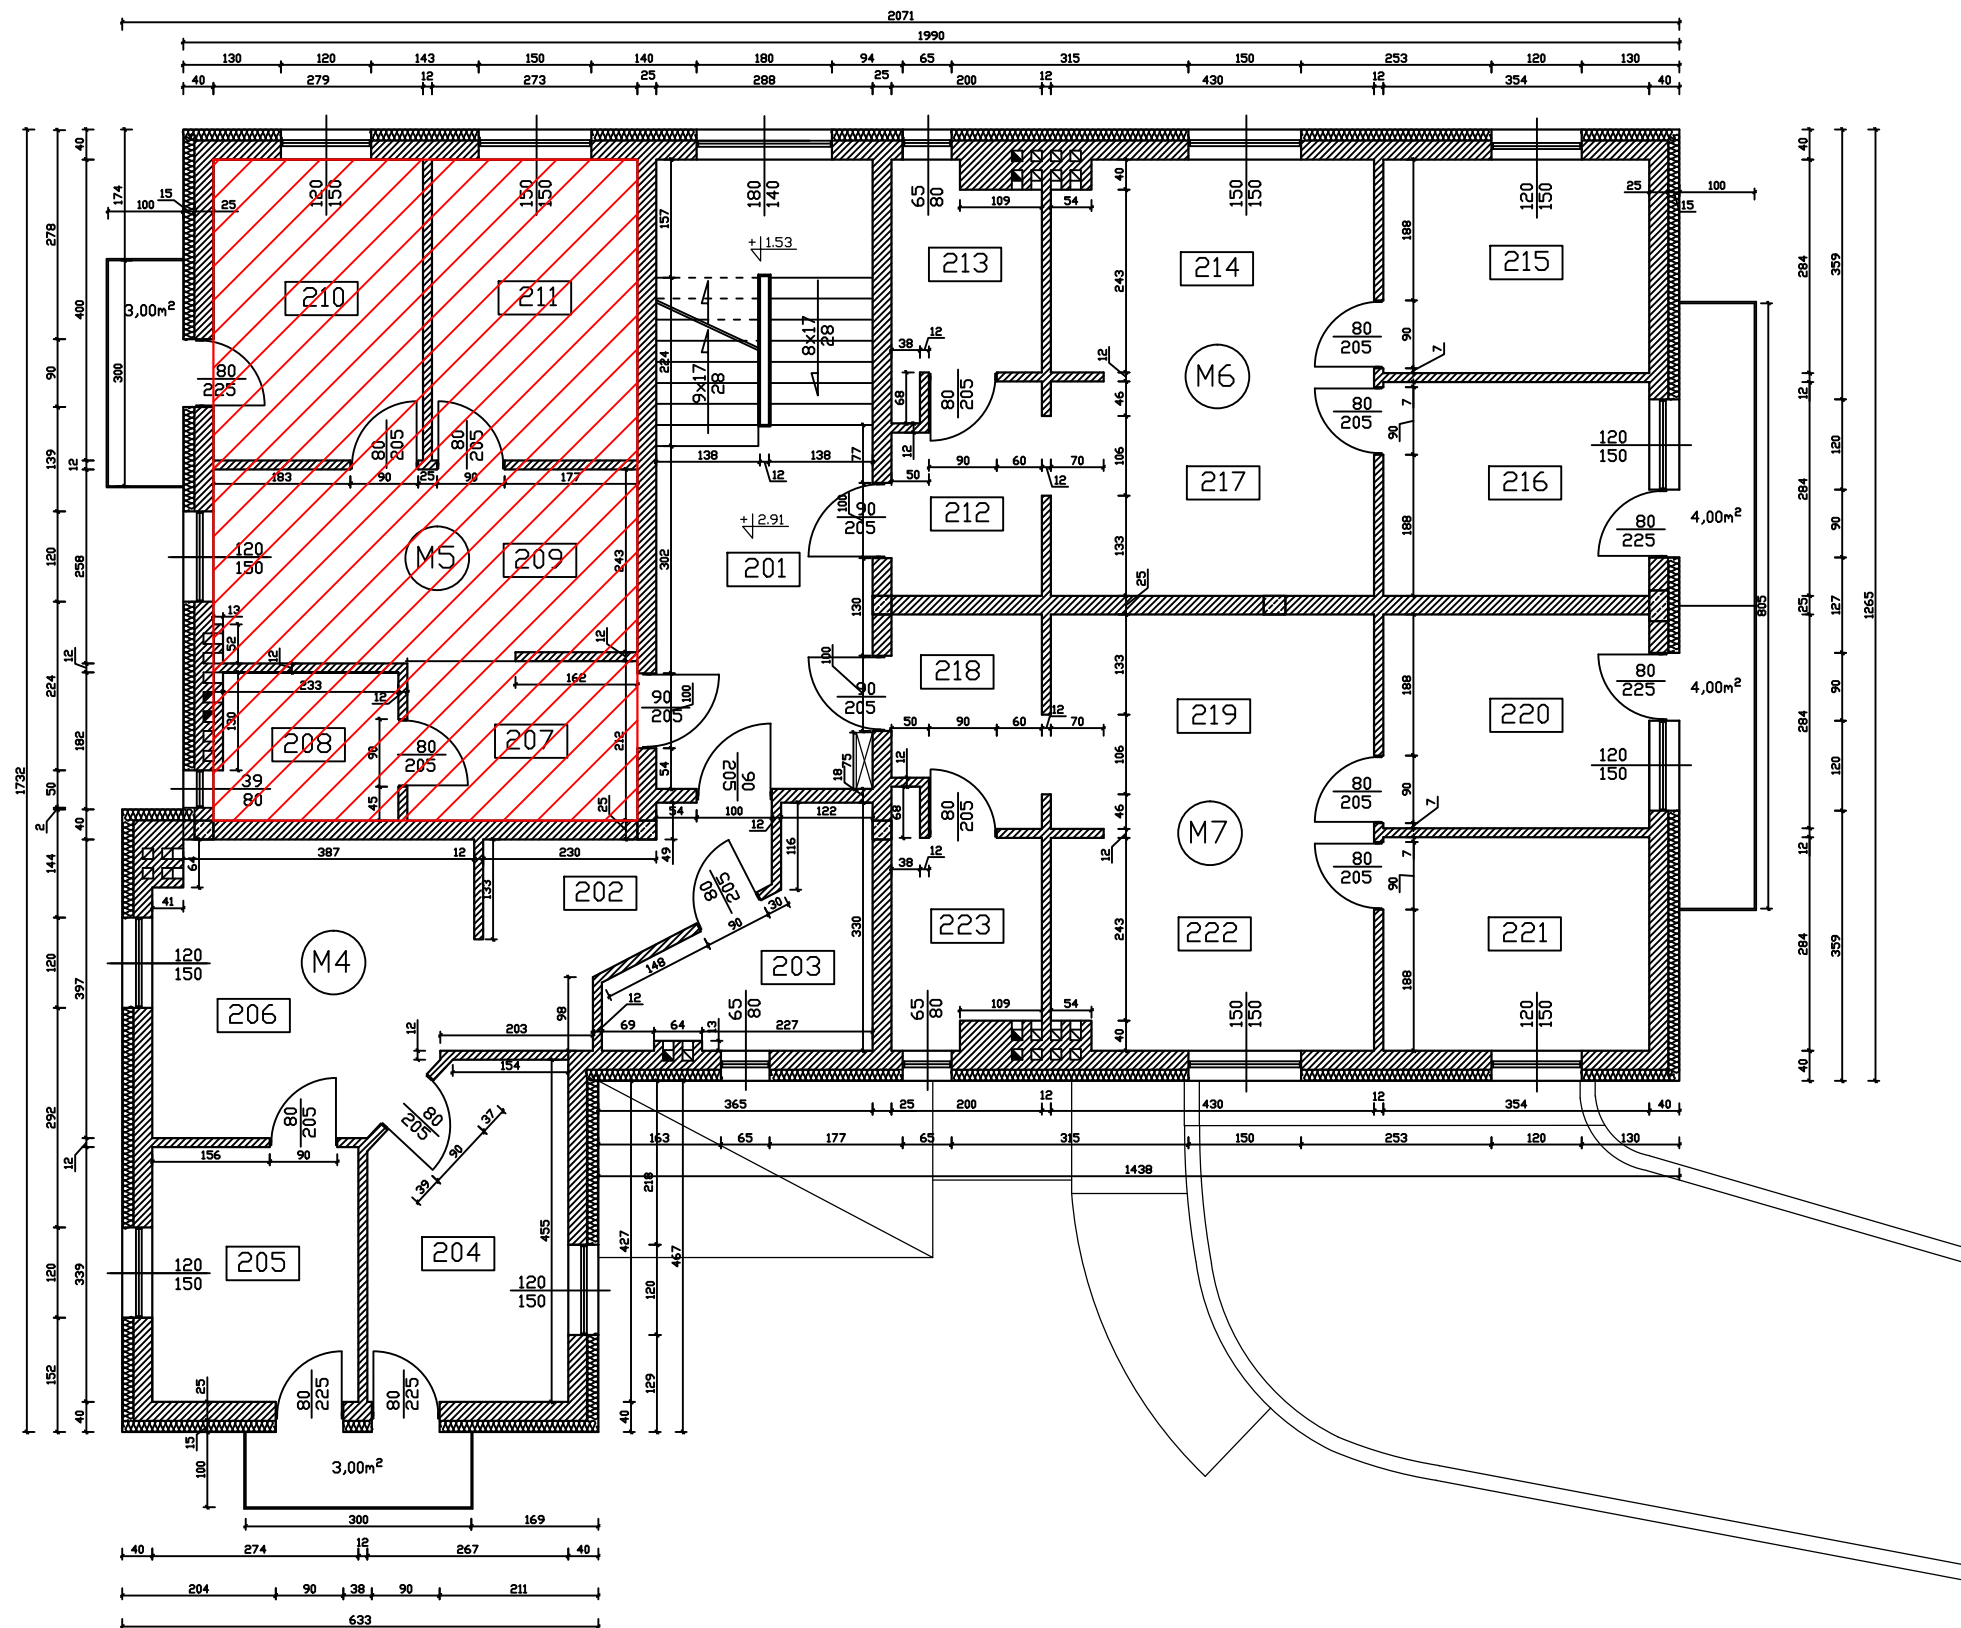

M4

Wykaz pomieszczeń

202	Hol	7,74m <sup>2</sup>	Pł. ceramiczne
203	Łazienka	7,57m <sup>2</sup>	Pł. ceramiczne
204	Pokój	11,46m <sup>2</sup>	Panele
205	Salon	9,29m <sup>2</sup>	Panele
206	Kuchnia+Jadalnia	15,88m <sup>2</sup>	Pł. ceramiczne
<b>51,94m<sup>2</sup></b>		<b>Powierzchnia użytkowa</b>	

M5

Wykaz pomieszczeń

207	Hol	6,49m <sup>2</sup>	Pł. ceramiczne
208	Łazienka	4,68m <sup>2</sup>	Pł. ceramiczne
209	Kuchnia+Jadalnia	14,20m <sup>2</sup>	Pł. ceramiczne
210	Salon	11,16m <sup>2</sup>	Panele
211	Pokój	10,92m <sup>2</sup>	Panele
<b>47,45m<sup>2</sup></b>		<b>Powierzchnia użytkowa</b>	

M6

Wykaz pomieszczeń

212	Hol	5,37m <sup>2</sup>	Pł. ceramiczne
213	Łazienka	5,48m <sup>2</sup>	Pł. ceramiczne
214	Kuchnia+Jadalnia	11,97m <sup>2</sup>	Pł. ceramiczne
215	Pokój	10,05m <sup>2</sup>	Panele
216	Pokój	10,05m <sup>2</sup>	Panele
217	Salon	12,80m <sup>2</sup>	Panele
<b>55,72m<sup>2</sup></b>		<b>Powierzchnia użytkowa</b>	

M7

Wykaz pomieszczeń

218	Hol	5,37m <sup>2</sup>	Pł. ceramiczne
219	Salon	12,80m <sup>2</sup>	Panele
220	Pokój	10,05m <sup>2</sup>	Panele
221	Pokój	10,05m <sup>2</sup>	Panele
222	Kuchnia+Jadalnia	11,97m <sup>2</sup>	Pł. ceramiczne
223	Łazienka	5,48m <sup>2</sup>	Pł. ceramiczne
<b>55,72m<sup>2</sup></b>		<b>Powierzchnia użytkowa</b>	

Wykaz pomieszczeń

201	Klatka schodowa	23,95m <sup>2</sup>	Pł. ceramiczne
<b>23,95m<sup>2</sup></b>		<b>Powierzchnia użytkowa</b>	

Powierzchnia I piętra: 234,78m<sup>2</sup>