


RZUT I PIĘTRA SKALA 1:100

MIESZKANIE M6

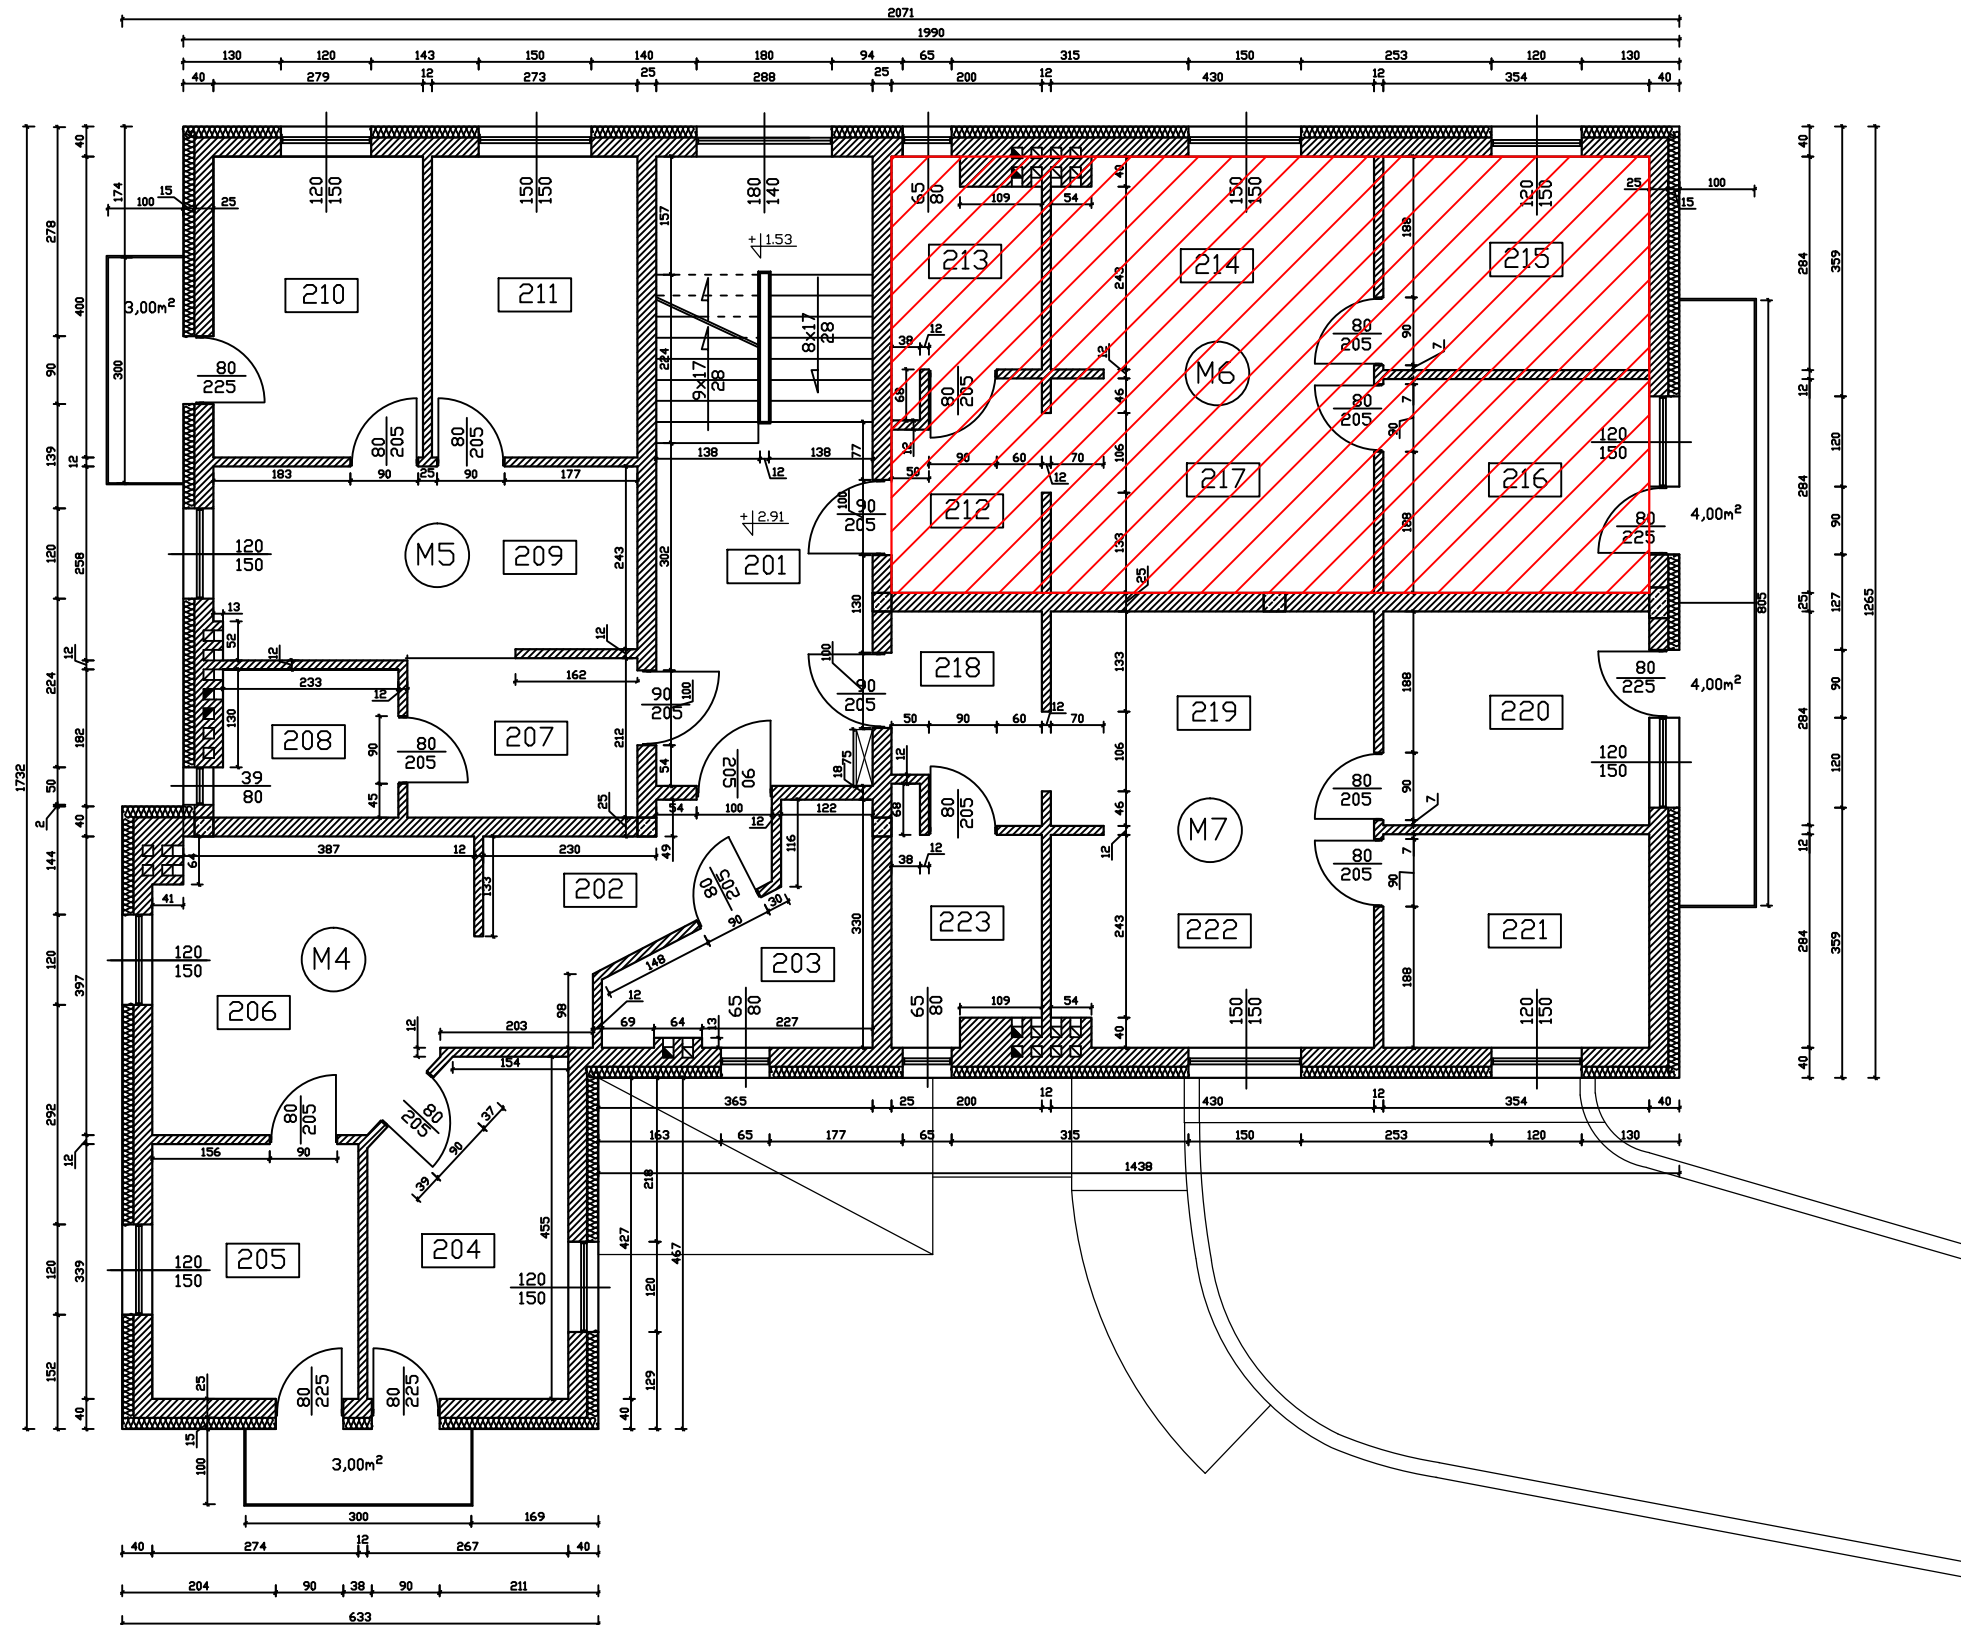

M4		M5	
Wykaz pomieszczeń		Wykaz pomieszczeń	
202	Hol	207	Hol
7,74m ²	Pł. ceramiczne	6,49m ²	Pł. ceramiczne
203	Łazienka	208	Łazienka
7,57m ²	Pł. ceramiczne	4,68m ²	Pł. ceramiczne
204	Pokój	209	Kuchnia+Jadalnia
11,46m ²	Panele	14,20m ²	Pł. ceramiczne
205	Salon	210	Salon
9,29m ²	Panele	11,16m ²	Panele
206	Kuchnia+Jadalnia	211	Pokój
15,88m ²	Pł. ceramiczne	10,92m ²	Panele
51,94m² Powierzchnia użytkowa		47,45m² Powierzchnia użytkowa	

M6		M7	
Wykaz pomieszczeń		Wykaz pomieszczeń	
212	Hol	218	Hol
5,37m ²	Pł. ceramiczne	5,37m ²	Pł. ceramiczne
213	Łazienka	219	Salon
5,48m ²	Pł. ceramiczne	12,80m ²	Panele
214	Kuchnia+Jadalnia	220	Pokój
11,97m ²	Pł. ceramiczne	10,05m ²	Panele
215	Pokój	221	Pokój
10,05m ²	Panele	10,05m ²	Panele
216	Pokój	222	Kuchnia+Jadalnia
10,05m ²	Panele	11,97m ²	Pł. ceramiczne
217	Salon	223	Łazienka
12,80m ²	Panele	5,48m ²	Pł. ceramiczne
55,72m² Powierzchnia użytkowa		55,72m² Powierzchnia użytkowa	

Wykaz pomieszczeń	
201	Klatka schodowa
23,95m ²	Pł. ceramiczne
23,95m² Powierzchnia użytkowa	

Powierzchnia I piętra: 234,78m²