


RZUT II PIĘTRA SKALA 1:100

MIESZKANIE M8

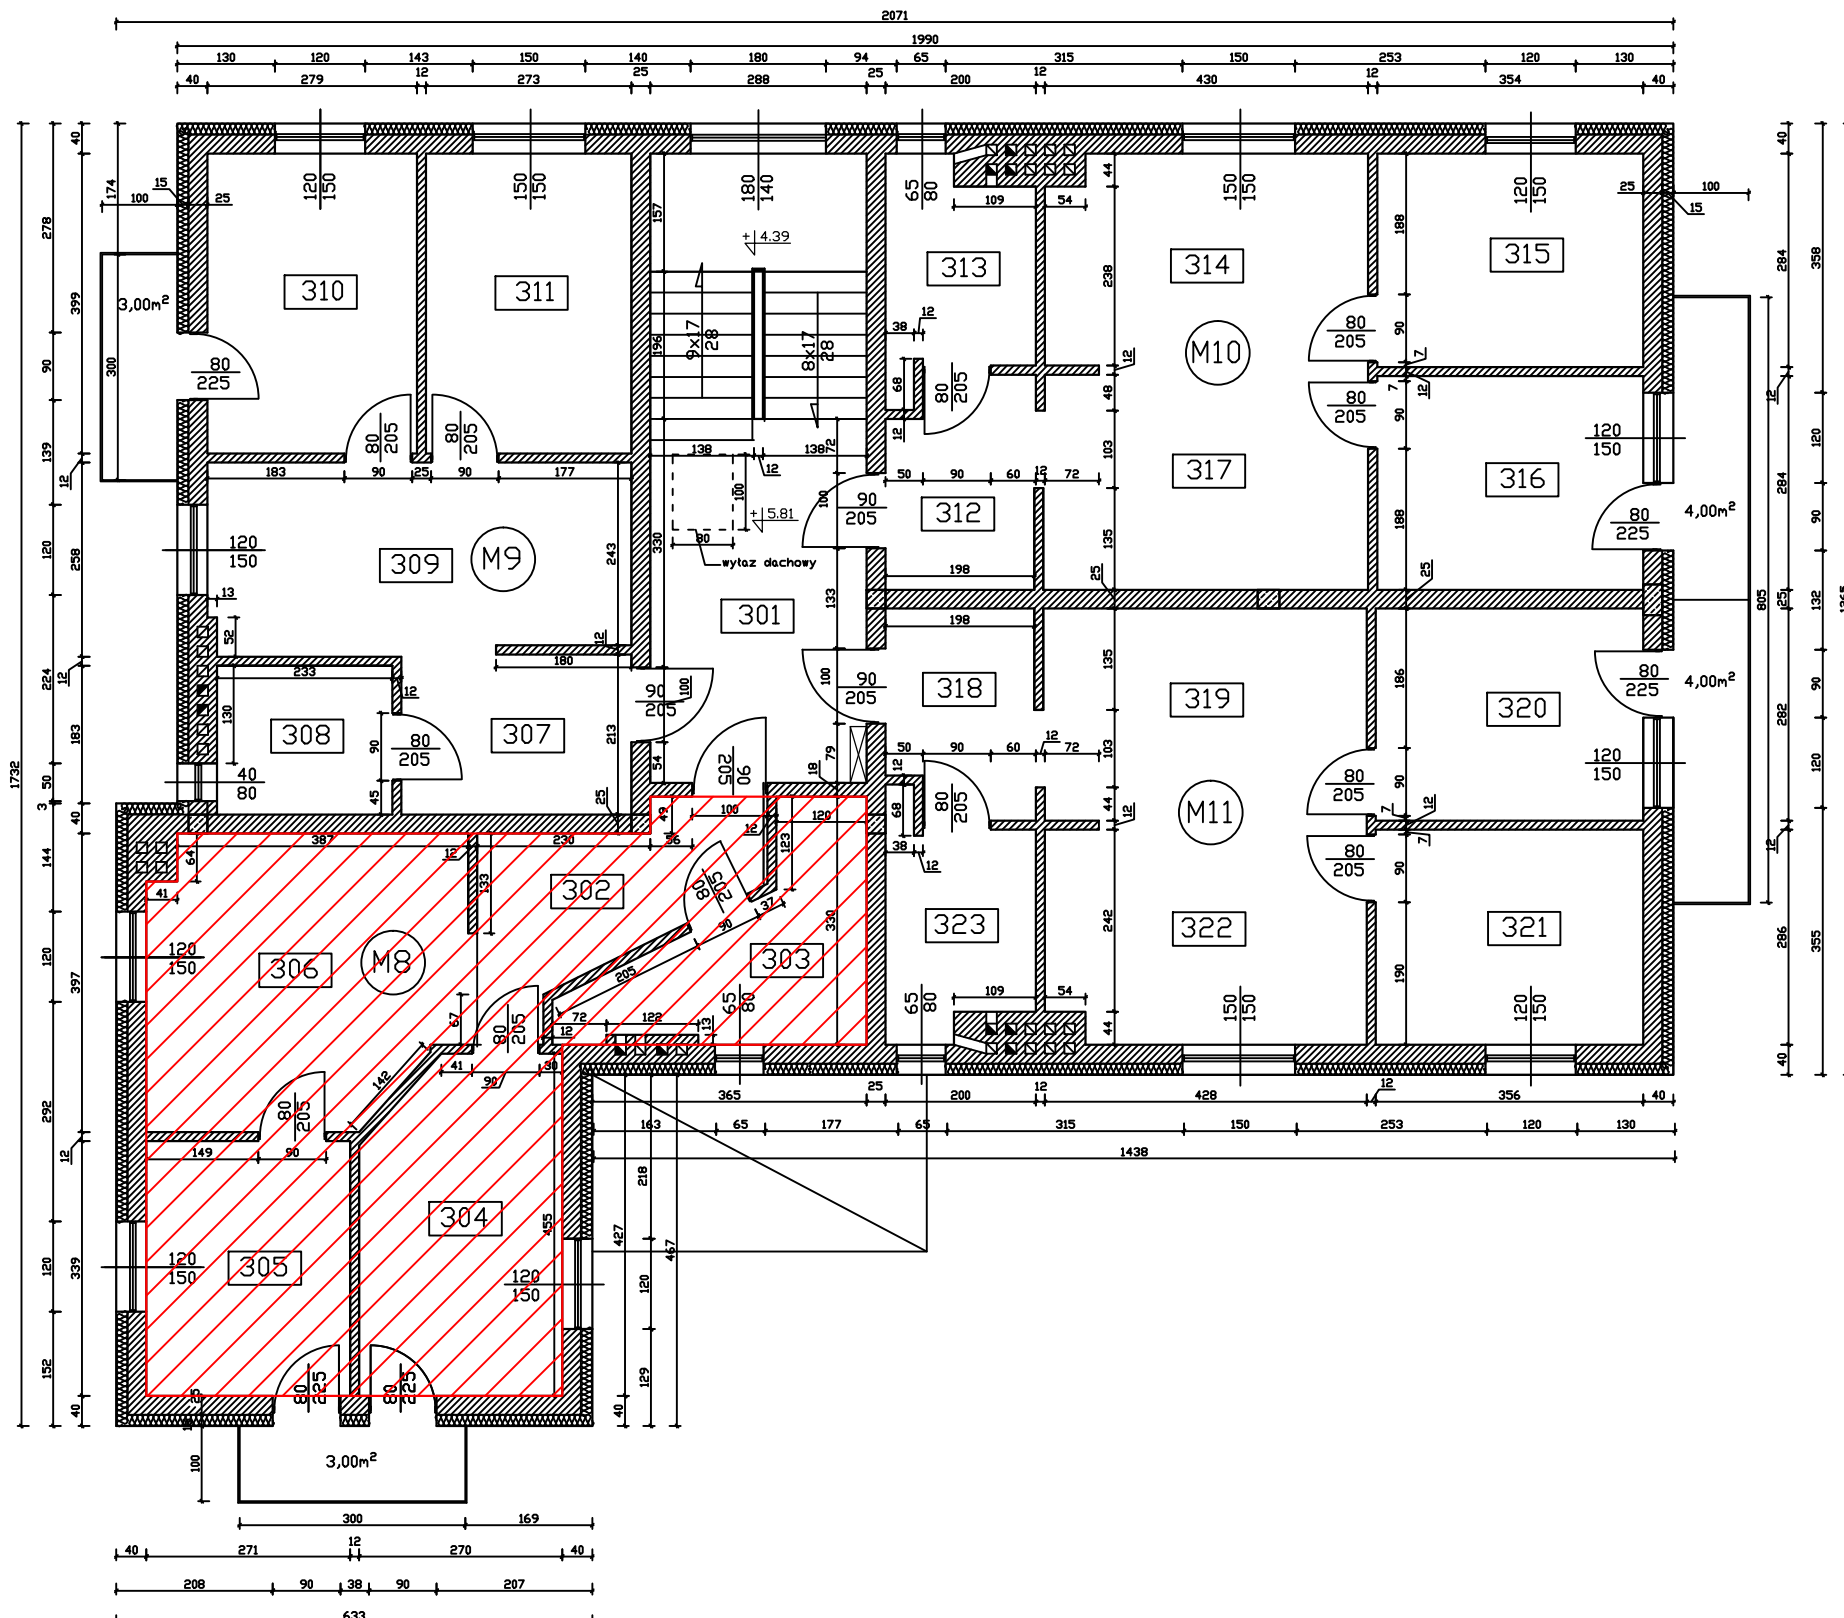

M8

Wykaz pomieszczeń

302	Hol	7,41m ²	Pł. ceramiczne
303	Łazienka	7,77m ²	Pł. ceramiczne
304	Pokój	11,62m ²	Panele
305	Salon	9,19m ²	Panele
306	Kuchnia+Jadalnia	15,82m ²	Pł. ceramiczne
51,81m²		Powierzchnia użytkowa	

M9

Wykaz pomieszczeń

307	Hol	6,52m ²	Pł. ceramiczne
308	Łazienka	4,61m ²	Pł. ceramiczne
309	Kuchnia+Jadalnia	14,18m ²	Pł. ceramiczne
310	Salon	11,13m ²	Panele
311	Pokój	10,89m ²	Panele
47,33m²		Powierzchnia użytkowa	

M10

Wykaz pomieszczeń

312	Hol	5,40m ²	Pł. ceramiczne
313	Łazienka	5,38m ²	Pł. ceramiczne
314	Kuchnia+Jadalnia	11,91m ²	Pł. ceramiczne
315	Pokój	10,05m ²	Panele
316	Pokój	10,05m ²	Panele
317	Salon	12,87m ²	Panele
55,66m²		Powierzchnia użytkowa	

M11

Wykaz pomieszczeń

318	Hol	5,31m ²	Pł. ceramiczne
319	Salon	12,68m ²	Panele
320	Pokój	10,04m ²	Panele
321	Pokój	10,18m ²	Panele
322	Kuchnia+Jadalnia	11,98m ²	Pł. ceramiczne
323	Łazienka	5,47m ²	Pł. ceramiczne
55,66m²		Powierzchnia użytkowa	

Wykaz pomieszczeń

301	Klatka schodowa	23,95m ²	Pł. ceramiczne
23,95m²		Powierzchnia użytkowa	

Powierzchnia II piętra: 234,41m²