


# RZUT I PIĘTRA SKALA 1:100

## MIESZKANIE M4

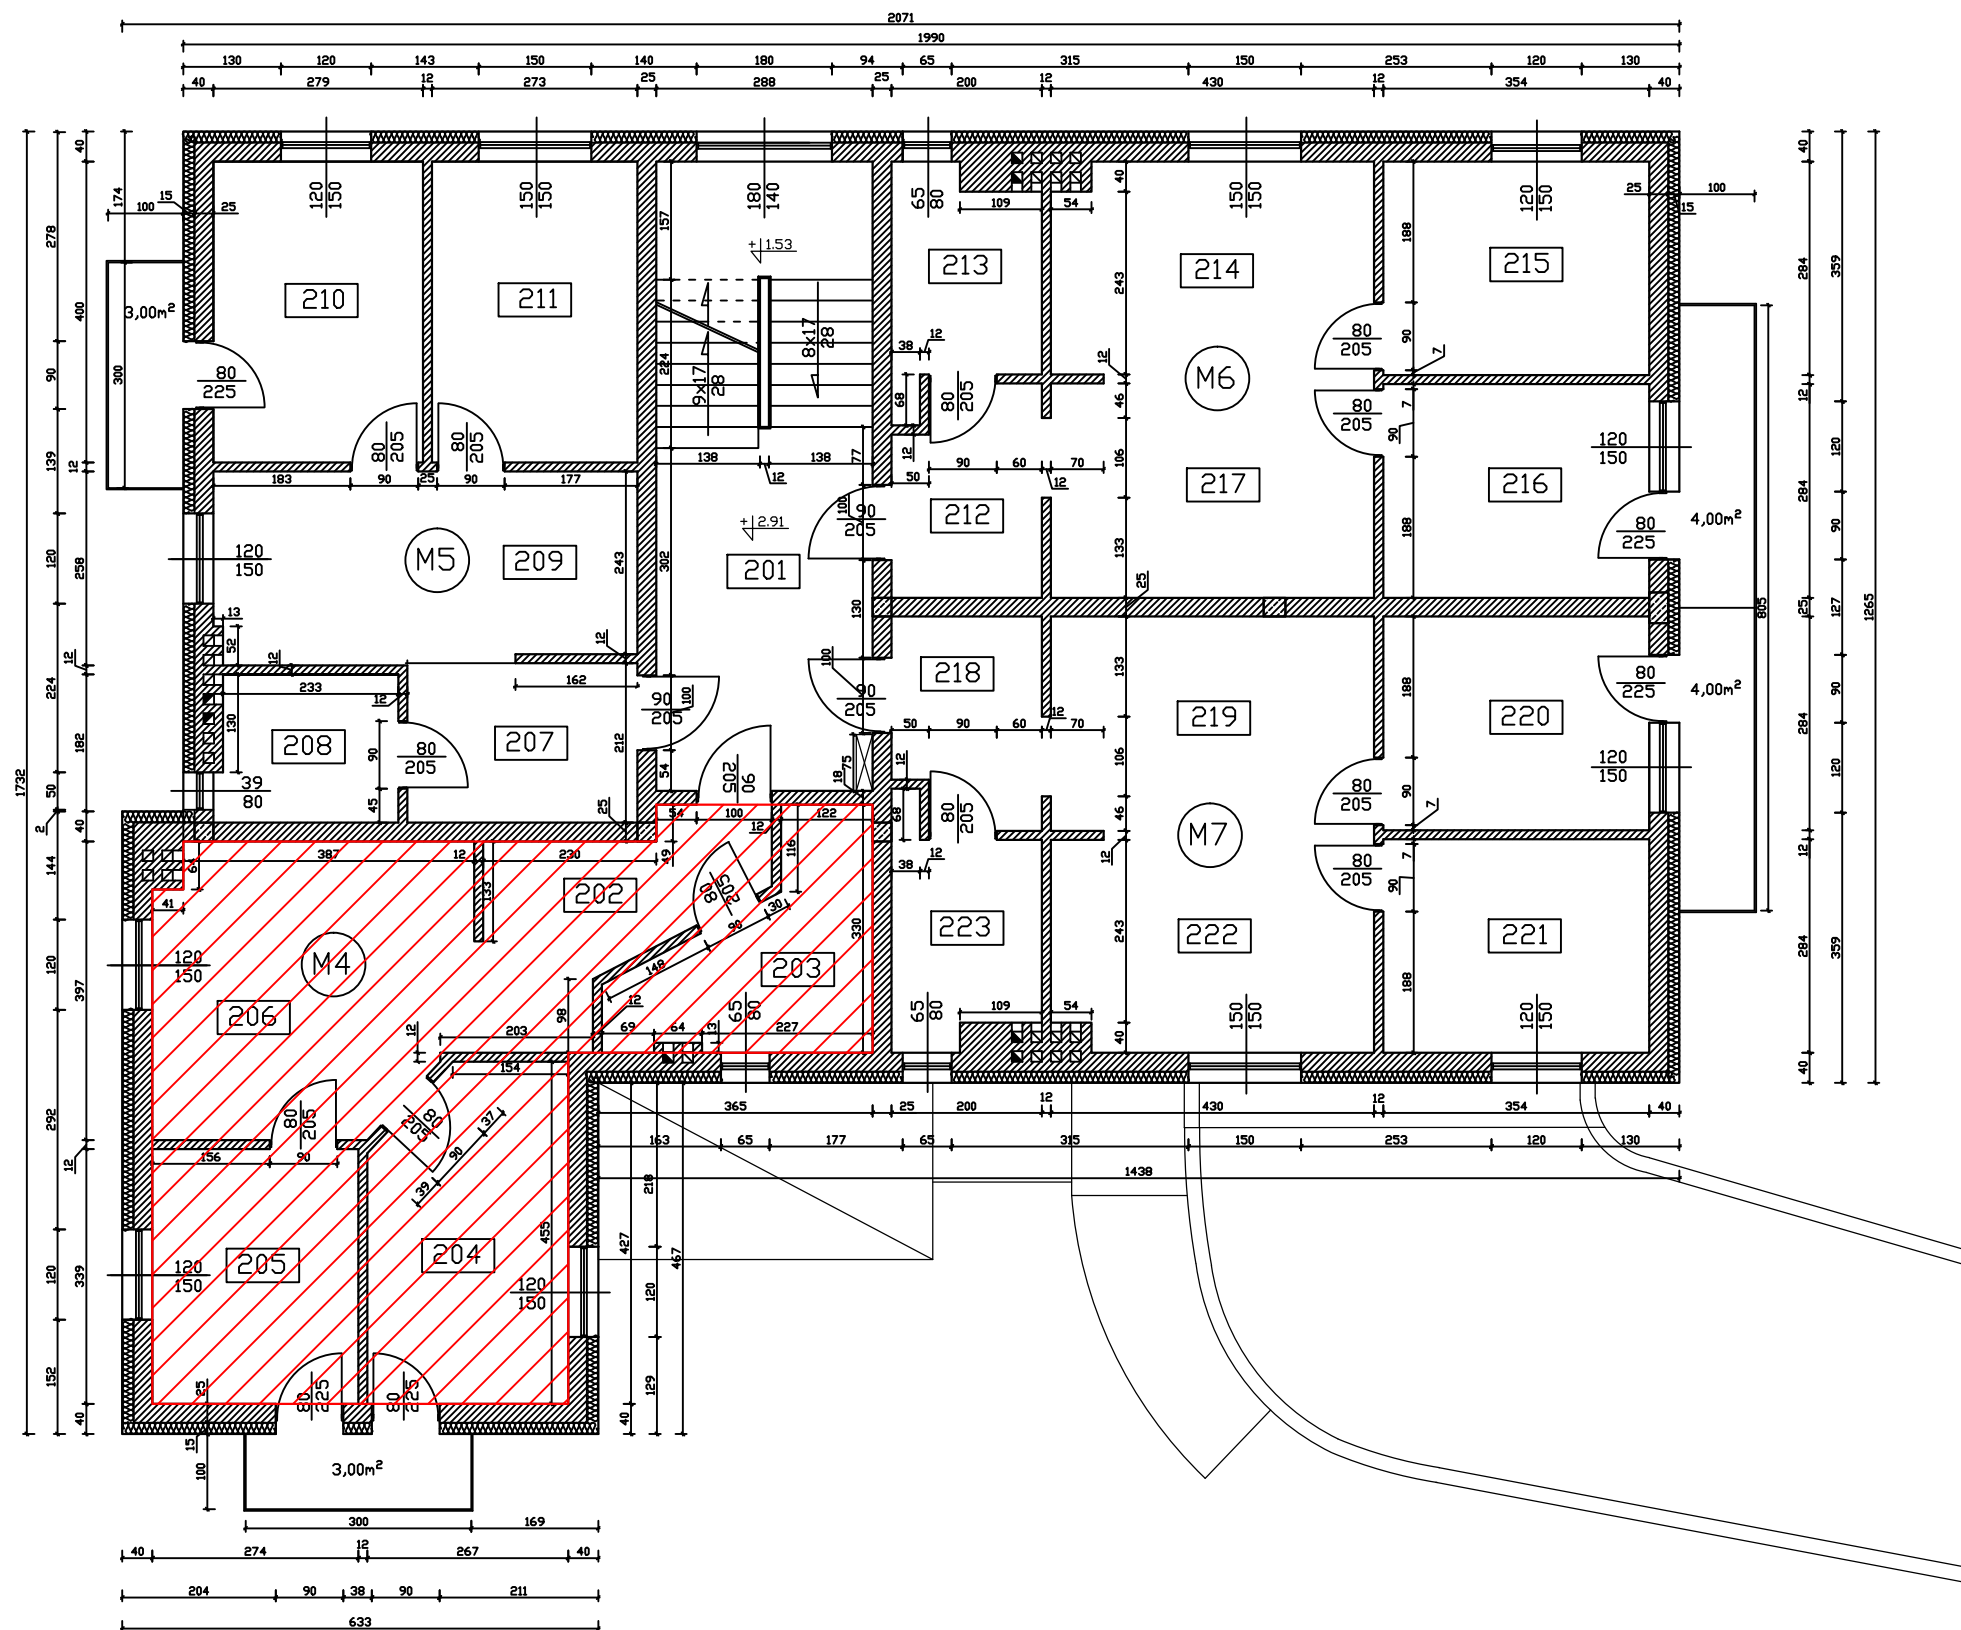

M4		M5	
202	Hol	207	Hol
7,74m <sup>2</sup>	Pł. ceramiczne	6,49m <sup>2</sup>	Pł. ceramiczne
203	Łazienka	208	Łazienka
7,57m <sup>2</sup>	Pł. ceramiczne	4,68m <sup>2</sup>	Pł. ceramiczne
204	Pokój	209	Kuchnia+Jadalnia
11,46m <sup>2</sup>	Panele	14,20m <sup>2</sup>	Pł. ceramiczne
205	Salon	210	Salon
9,29m <sup>2</sup>	Panele	11,16m <sup>2</sup>	Panele
206	Kuchnia+Jadalnia	211	Pokój
15,88m <sup>2</sup>	Pł. ceramiczne	10,92m <sup>2</sup>	Panele
<b>51,94m<sup>2</sup> Powierzchnia użytkowa</b>		<b>47,45m<sup>2</sup> Powierzchnia użytkowa</b>	

M6		M7	
212	Hol	218	Hol
5,37m <sup>2</sup>	Pł. ceramiczne	5,37m <sup>2</sup>	Pł. ceramiczne
213	Łazienka	219	Salon
5,48m <sup>2</sup>	Pł. ceramiczne	12,80m <sup>2</sup>	Panele
214	Kuchnia+Jadalnia	220	Pokój
11,97m <sup>2</sup>	Pł. ceramiczne	10,05m <sup>2</sup>	Panele
215	Pokój	221	Pokój
10,05m <sup>2</sup>	Panele	10,05m <sup>2</sup>	Panele
216	Pokój	222	Kuchnia+Jadalnia
10,05m <sup>2</sup>	Panele	11,97m <sup>2</sup>	Pł. ceramiczne
217	Salon	223	Łazienka
12,80m <sup>2</sup>	Panele	5,48m <sup>2</sup>	Pł. ceramiczne
<b>55,72m<sup>2</sup> Powierzchnia użytkowa</b>		<b>55,72m<sup>2</sup> Powierzchnia użytkowa</b>	

Wykaz pomieszczeń	
201	Klatka schodowa
23,95m <sup>2</sup>	Pł. ceramiczne
<b>23,95m<sup>2</sup> Powierzchnia użytkowa</b>	

Powierzchnia I piętra: 234,78m<sup>2</sup>